


Схема расположения границ публичного сервитута

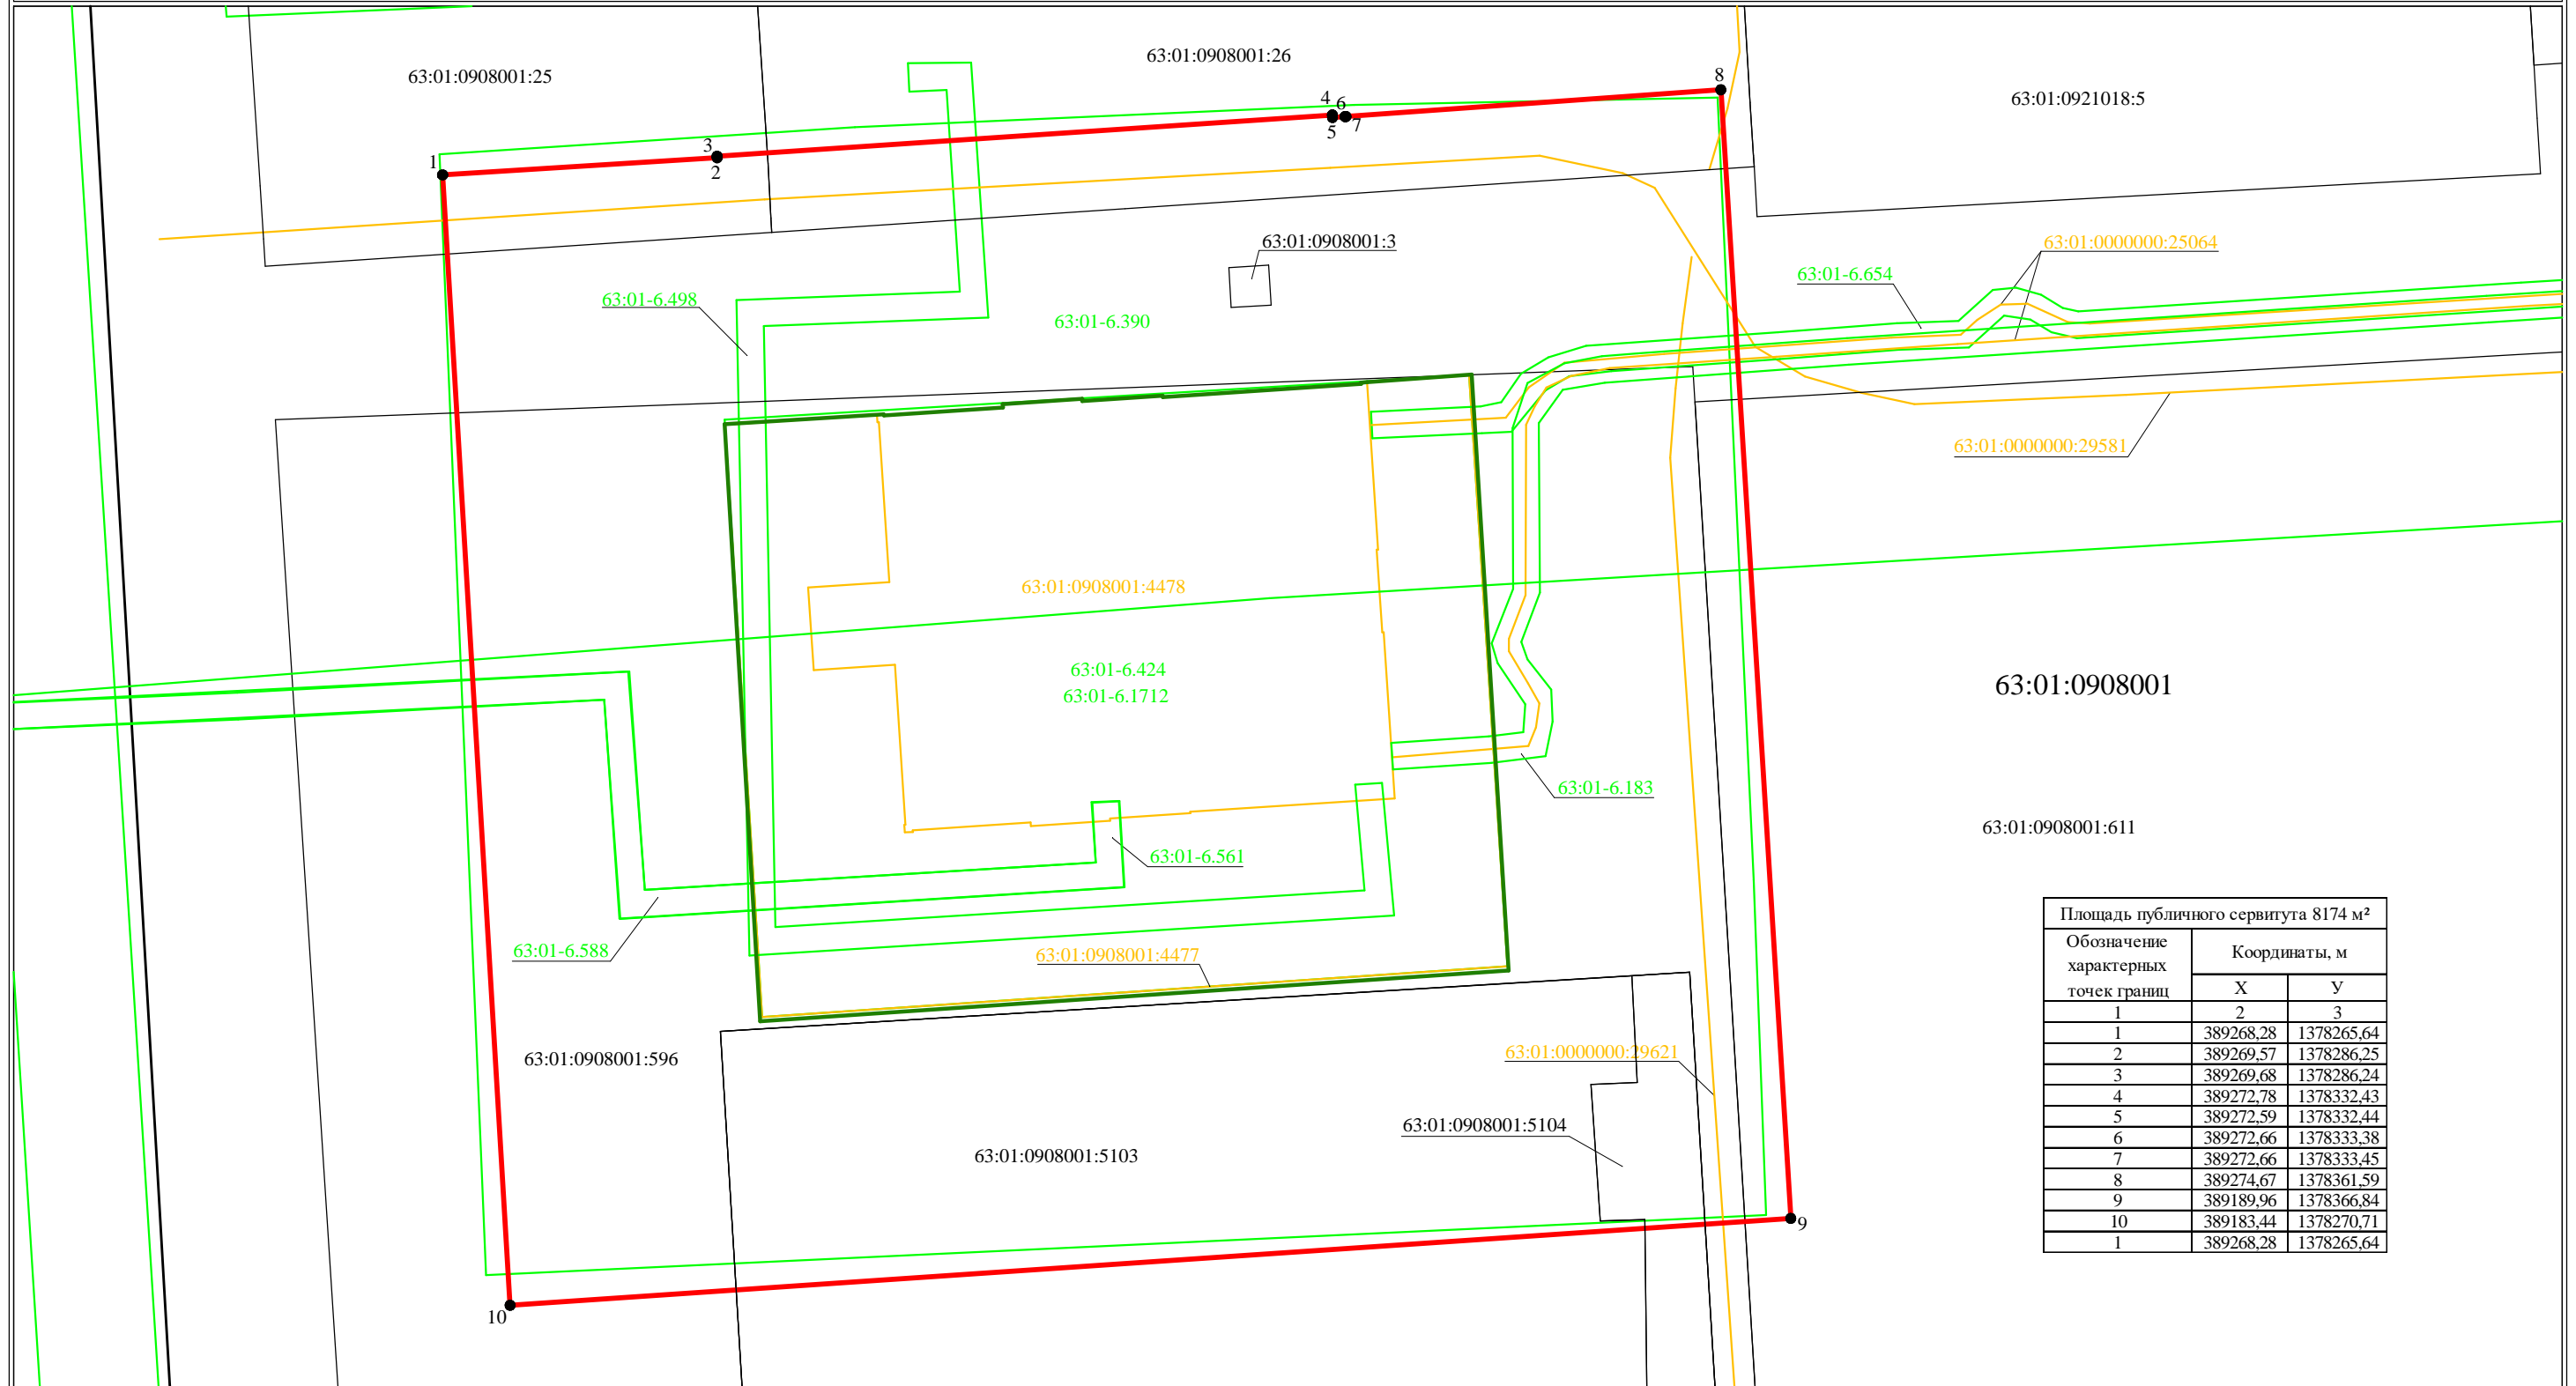

Площадь публичного сервитута 8174 м²

Обозначение характерных точек границ	Координаты, м	
	X	Y
1	2	3
1	389268,28	1378265,64
2	389269,57	1378286,25
3	389269,68	1378286,24
4	389272,78	1378332,43
5	389272,59	1378332,44
6	389272,66	1378333,38
7	389272,66	1378333,45
8	389274,67	1378361,59
9	389189,96	1378366,84
10	389183,44	1378270,71
1	389268,28	1378265,64

Используемые условные знаки и обозначения:

Масштаб 1:500

Система координат: МСК-63, зона №1

- проектная граница публичного сервитута
- граница объекта ПС Танаевская
- граница учтенного земельного участка
- граница кадастрового квартала
- контур объекта капитального строительства
- границы зоны с особыми условиями использования территории
- 63:01:0908001:596 кадастровый номер земельного участка
- 63:01:0908001:4478 кадастровый номер объекта капитального строительства
- 63:01:0908001 кадастровый номер кадастрового квартала
- 63:01-6.424 реестровый номер зоны с особыми условиями использования территории
- 1 характеристическая точка границы публичного сервитута

Подпись



Дата "09" июня 2023 г.

Место для оттиска печати (при наличии) лица составившего описание местоположения границ объекта