




Дизайн проект благоустройства дворовой территорий Советского внутригородского района городского округа Самара по адресу: ул. Ново-Вокзальная д. 14.

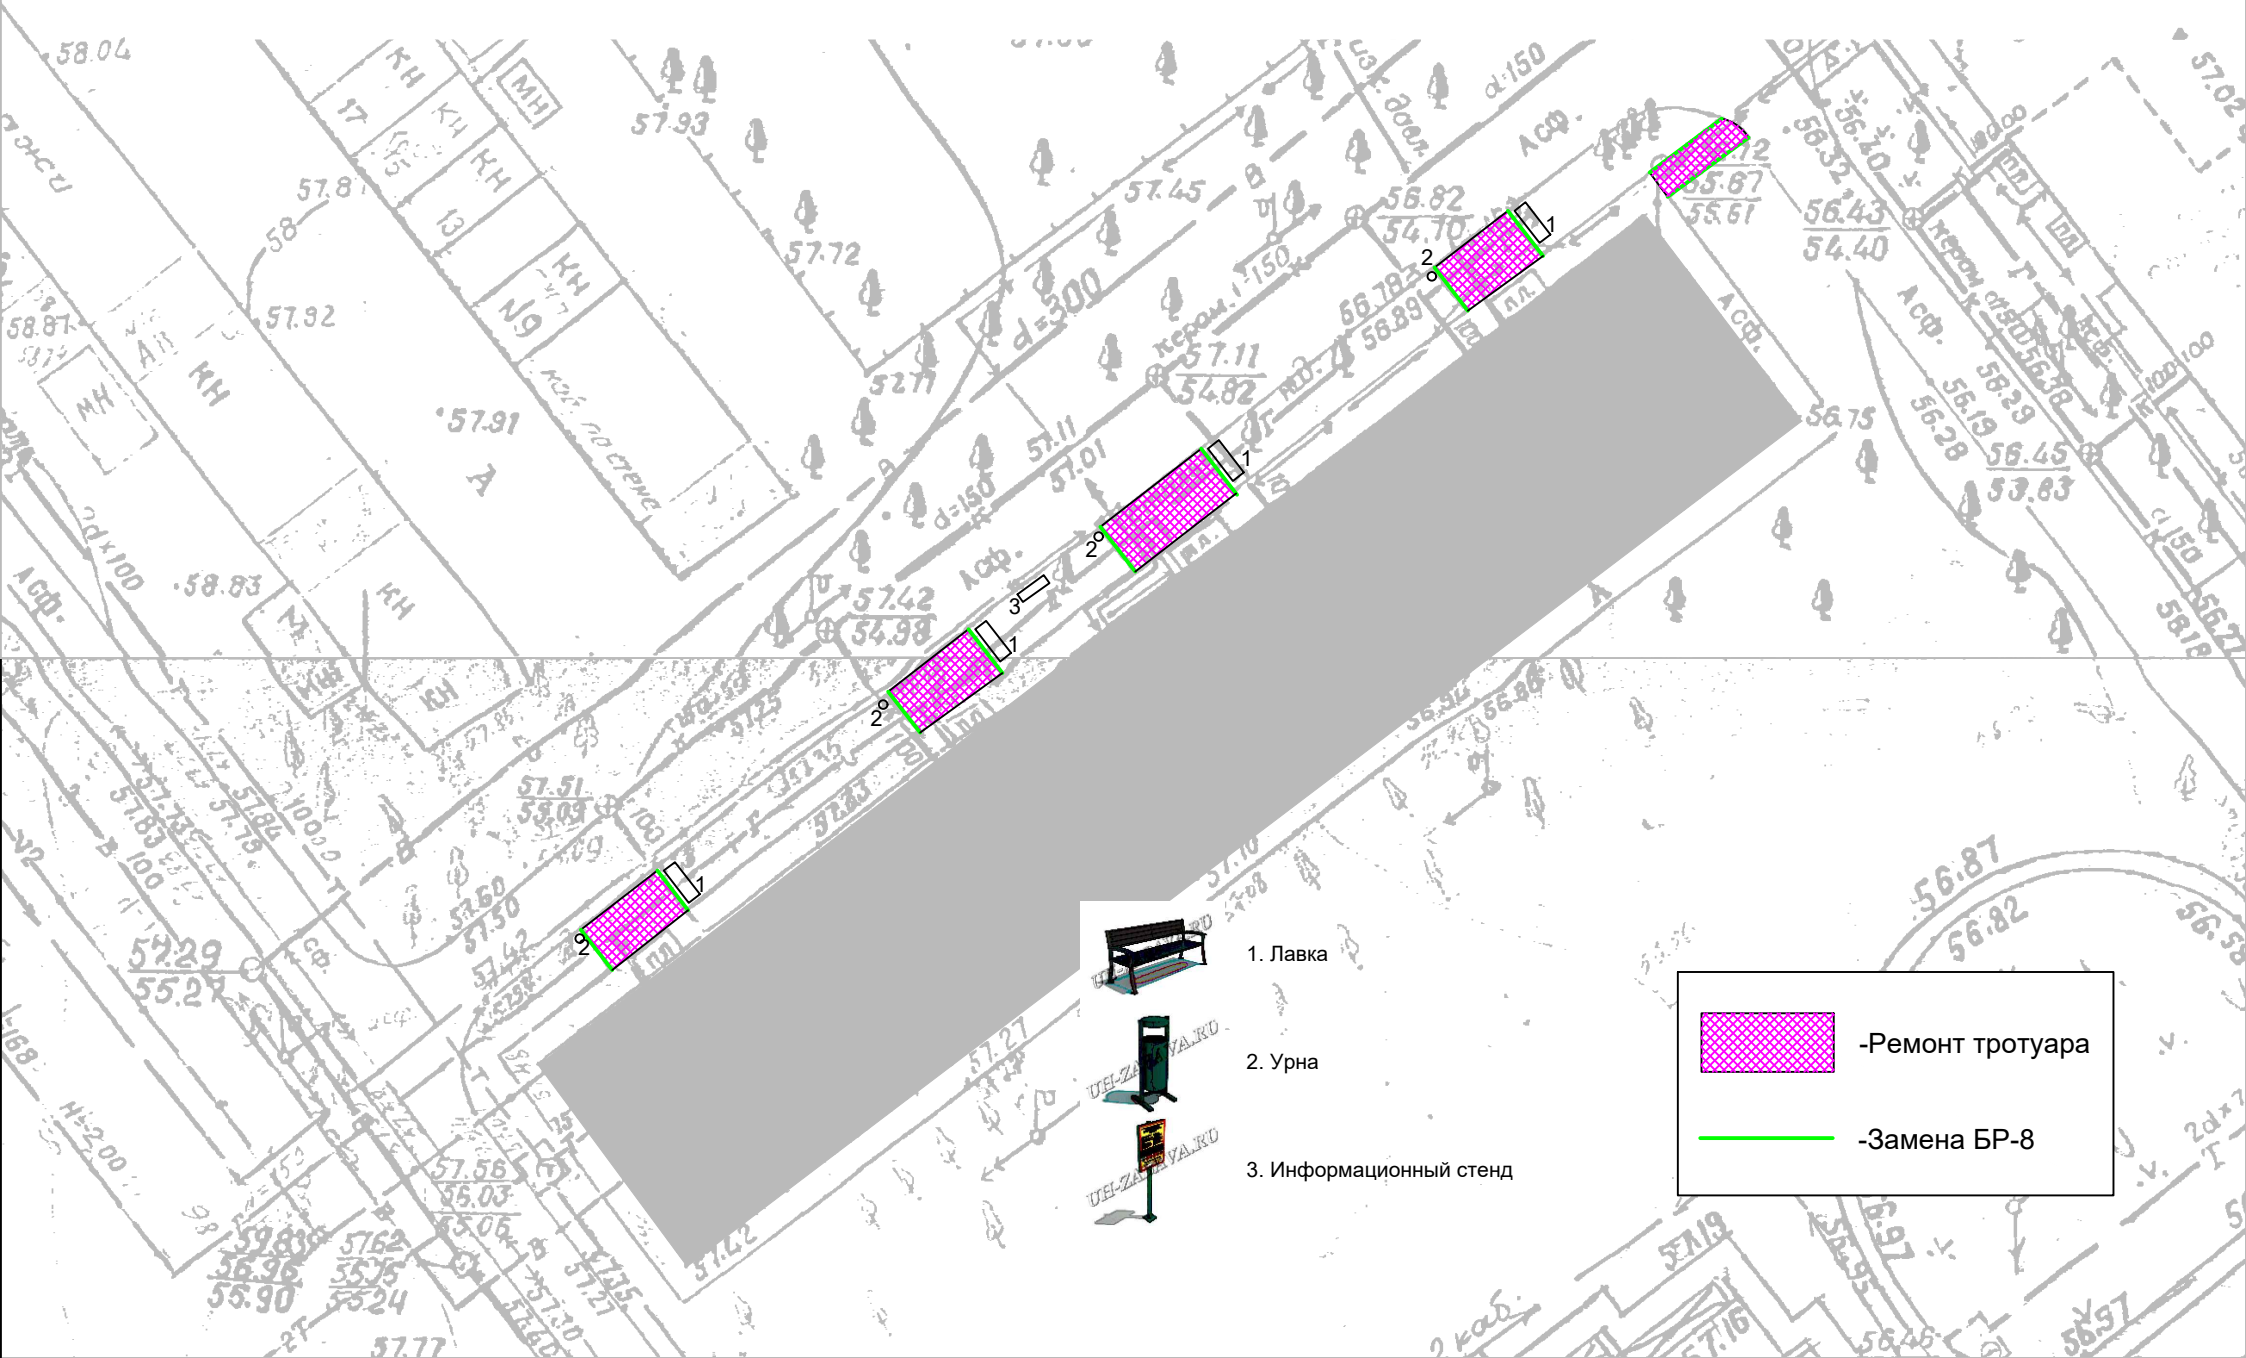

- 1. Лавка
- 2. Урна
- 3. Информационный стенд

| | |
|---|------------------|
|  | -Ремонт тротуара |
|  | -Замена БП-8 |