

Дизайн-проект благоустройства дворовой территории многоквартирного дома №59 по улице Антонова-Обсеенко в Советском внутригородском районе городского округа Самара.


Утверждаю:
Глава Администрации Советского
внутригородского района

В.А. Бородин

" " 2018г.

ЭКСПЛИКАЦИЯ ПРОЕКТИРУЕМЫХ ЗДАНИЙ И СООРУЖЕНИЙ

№ на плане	Наименование	Примечание
1	Урна-мяч	6шт.
2	Скамейки	индекс №002212(6шт)
3	Детский игровой комплекс	индекс №005106
4	Песочница с крышкой	индекс №004236
5	Стол со скамьями и навесом детский	индекс №002603
6	Стол со скамьями детский	индекс №002605
7	Качели	индекс №004155(1шт), №004968(2шт)
8	Карусель	индекс №004192
9	Качалка на пружине Машинка	индекс №004118
10	Теннисный стол	индекс №006712
11	Детский спортивный комплекс	индекс №006106

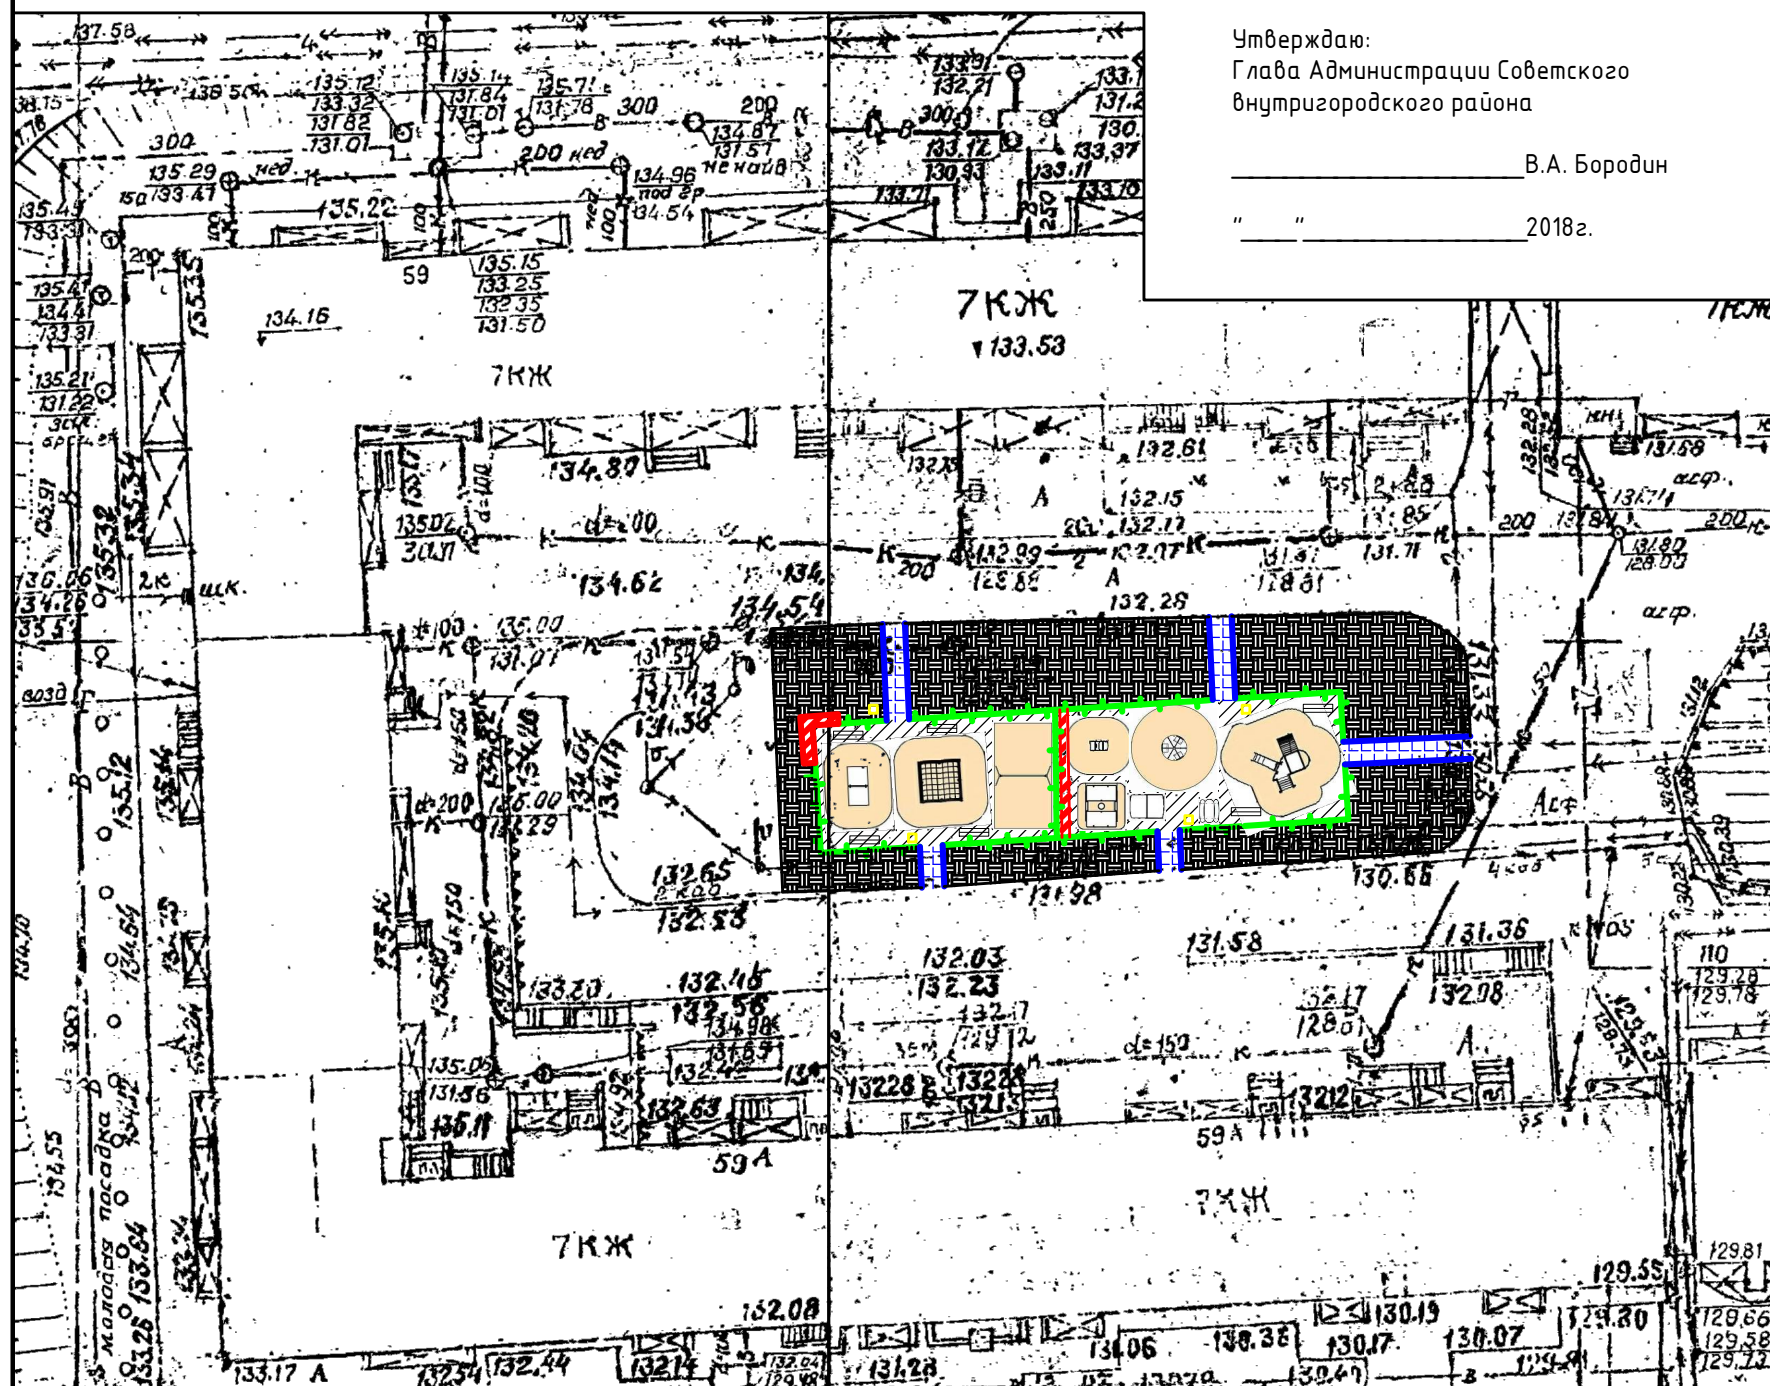

УСЛОВНЫЕ ОБОЗНАЧЕНИЯ

Обозначение	Наименование
	Ограждение площадки h=0,5м.
	Дорожки пешеходные (асфальт) шириной 1,5м.
	Устройство газона (чернозем)
	Опоры освещения

Согласование:

Председатель МКД	
Архитектор района	
Начальник отдела ЖКХ	

ПРИМЕЧАНИЕ:
Установка бордюров 134,8м.п.

Изм.	Кол. уч.	Лист	№ док.	Подп.	Дата	Стадия	Лист	Листов	
						Дизайн-проект	П	1	1