


Дизайн-проект благоустройства дворовой территории многоквартирных домов №101, 99, 97А, 95А по улице Антонова-Обсеенко в Советском внутригородском районе городского округа Самара.

ЭКСПЛИКАЦИЯ ПРОЕКТИРУЕМЫХ ЗДАНИЙ И СООРУЖЕНИЙ

№ на плане	Наименование
1	Футбольное поле 20x10
2	Ворота
4	Качели
5	Диван-качели с навесом
6	Качалка-балансир малый
7	Качалка на пружине Машинка
8	Качалка на пружине Лошадка
9	Карусель
10	Песочница №1
11	Песочница №2
12	Паровозик
13	Тренажер
14	Тренажер
15	Детский спортивный комплекс "Атлант"
16	Скамейки (6шт)
17	Урна-мяч (12шт)

Утверждаю:
Глава Администрации Советского
внутригородского района
_____ В.А. Борodin
" " _____ 2018г.

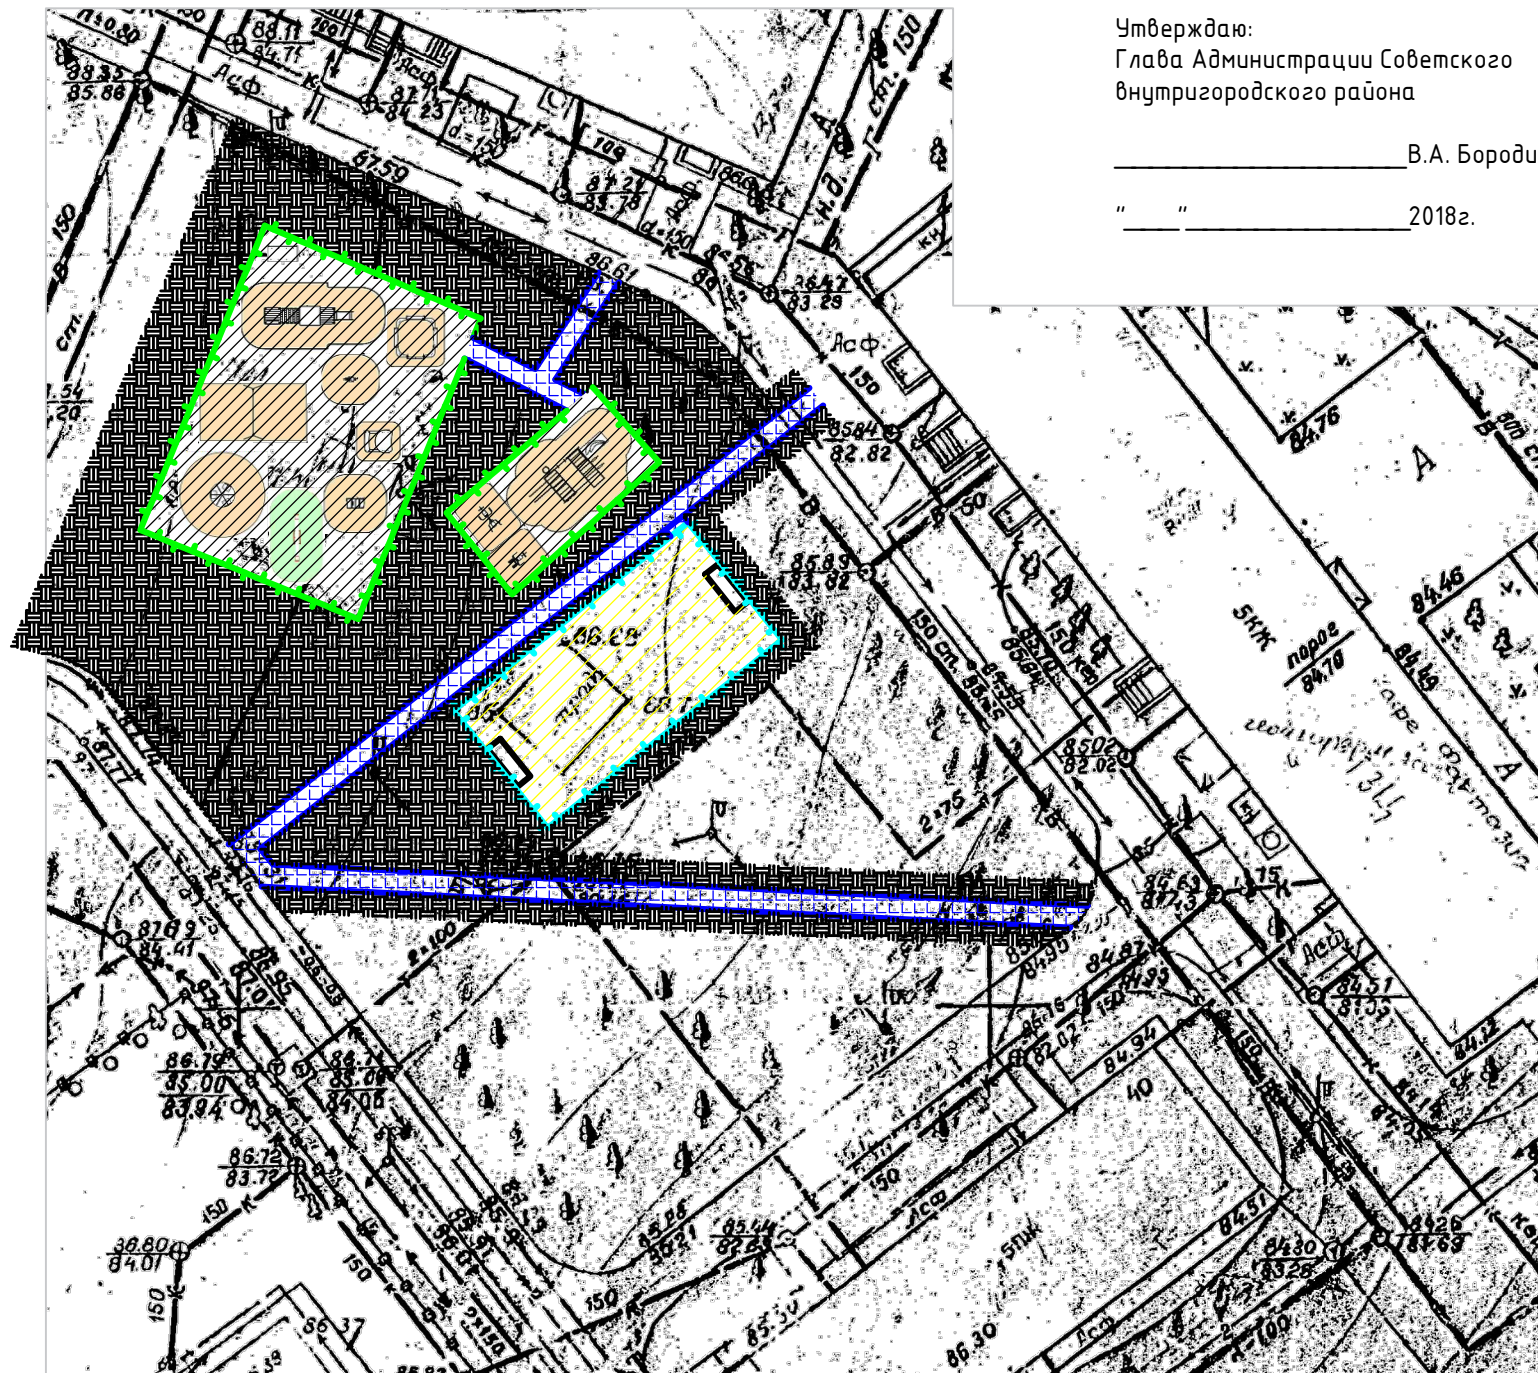

УСЛОВНЫЕ ОБОЗНАЧЕНИЯ

Обозначение	Наименование
	Ограждение площадки h=0,5м.
	Дорожки пешеходные (асфальт) S=377м2
	Покрытие площадок (наливное резиновое покрытие) S=199м2
	Ограждение футбольного поля h=2м.
	Устройство (газонов)
	Опоры освещения

Согласование:

Председатель МКД	
Архитектор района	
Начальник отдела ЖКХ	

ПРИМЕЧАНИЕ:
Установка бордюров 393.4м.п.

Изм.	Кол. уч.	Лист	№ док.	Подп.	Дата				
						Дизайн-проект	Стадия	Лист	Листов
							П	1	1