


Дизайн-проект благоустройства дворовой территории многоквартирного дома №89 по улице Гагарина в Советском внутригородском районе городского округа Самара.

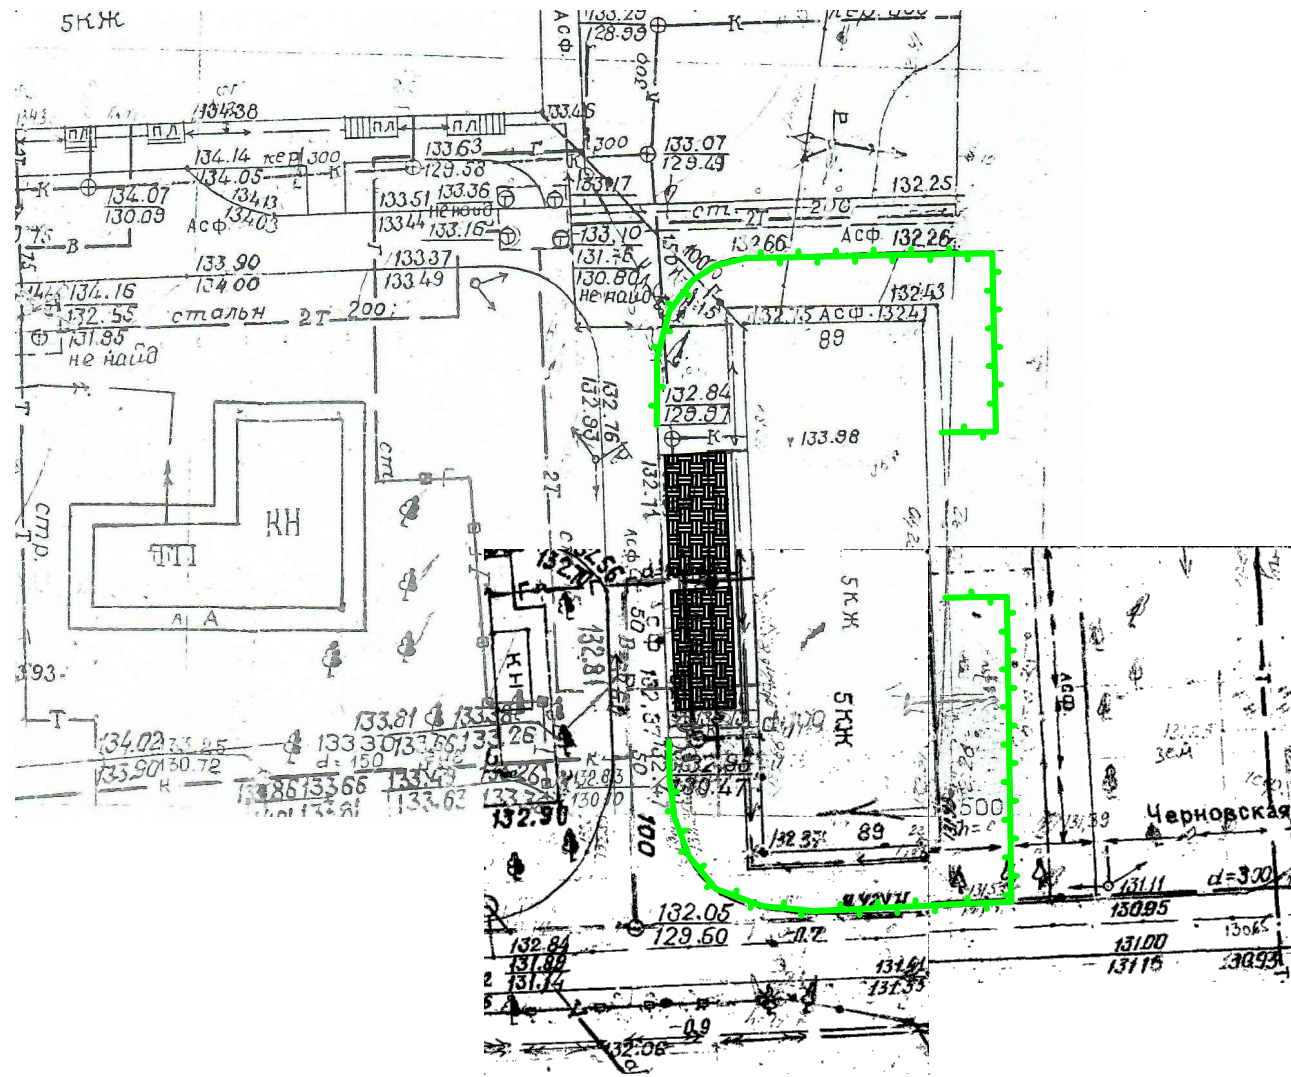

Утверждаю:
Глава Администрации Советского
внутригородского района

В.А. Бородин

" " 2018г.

УСЛОВНЫЕ ОБОЗНАЧЕНИЯ

Обозначение	Наименование
	Ограждение площадки h=0,7м. l=110 м.
	Устройство (газонов)

Согласование:

Председатель МКД	
Архитектор района	
Начальник отдела ЖКХ	

Изм.	Кол. уч.	Лист	№ док.	Подп.	Дата	Стадия	Лист	Листов	
									Дизайн-проект

Согласовано

Взам. инв. №

Подпись и дата

Инв. № подл.