

Дизайн-проект благоустройства дворовой территории многоквартирного дома №76-74 по улице Гагарина в Советском внутригородском районе городского округа Самара.


Утверждаю:  
Глава Администрации Советского  
внутригородского района

В.А. Бородин

2018г.

ЭКСПЛИКАЦИЯ ПРОЕКТИРУЕМЫХ ЗДАНИЙ И СООРУЖЕНИЙ

№ на плане	Наименование	Примечание
1	Горка	существующая
2	Карусель	существующая
3	Локомотив с вагончиком	индекс №004425
4	Песочница с крышкой	индекс №004236
5	Чрна-мяч	8 шт.
6	Скамейки	индекс №002212(9шт)
7	Счеты на столбах	индекс №004232
8	Скамейка детская "Черепаша"	индекс №002406
9	Скамейка детская "Улитка"	индекс №002404
10	Качели	индекс №004155(1шт), №004970(2шт)
11	Тренажер	индекс №007521
12	Тренажер	индекс №007540
13	Теннисный стол	индекс №006712
14	Комплекс	индекс №006455
15	Комбинированная установка	индекс №006150
16	Футбольное поле 25x12	
17	Ворота	2 шт.

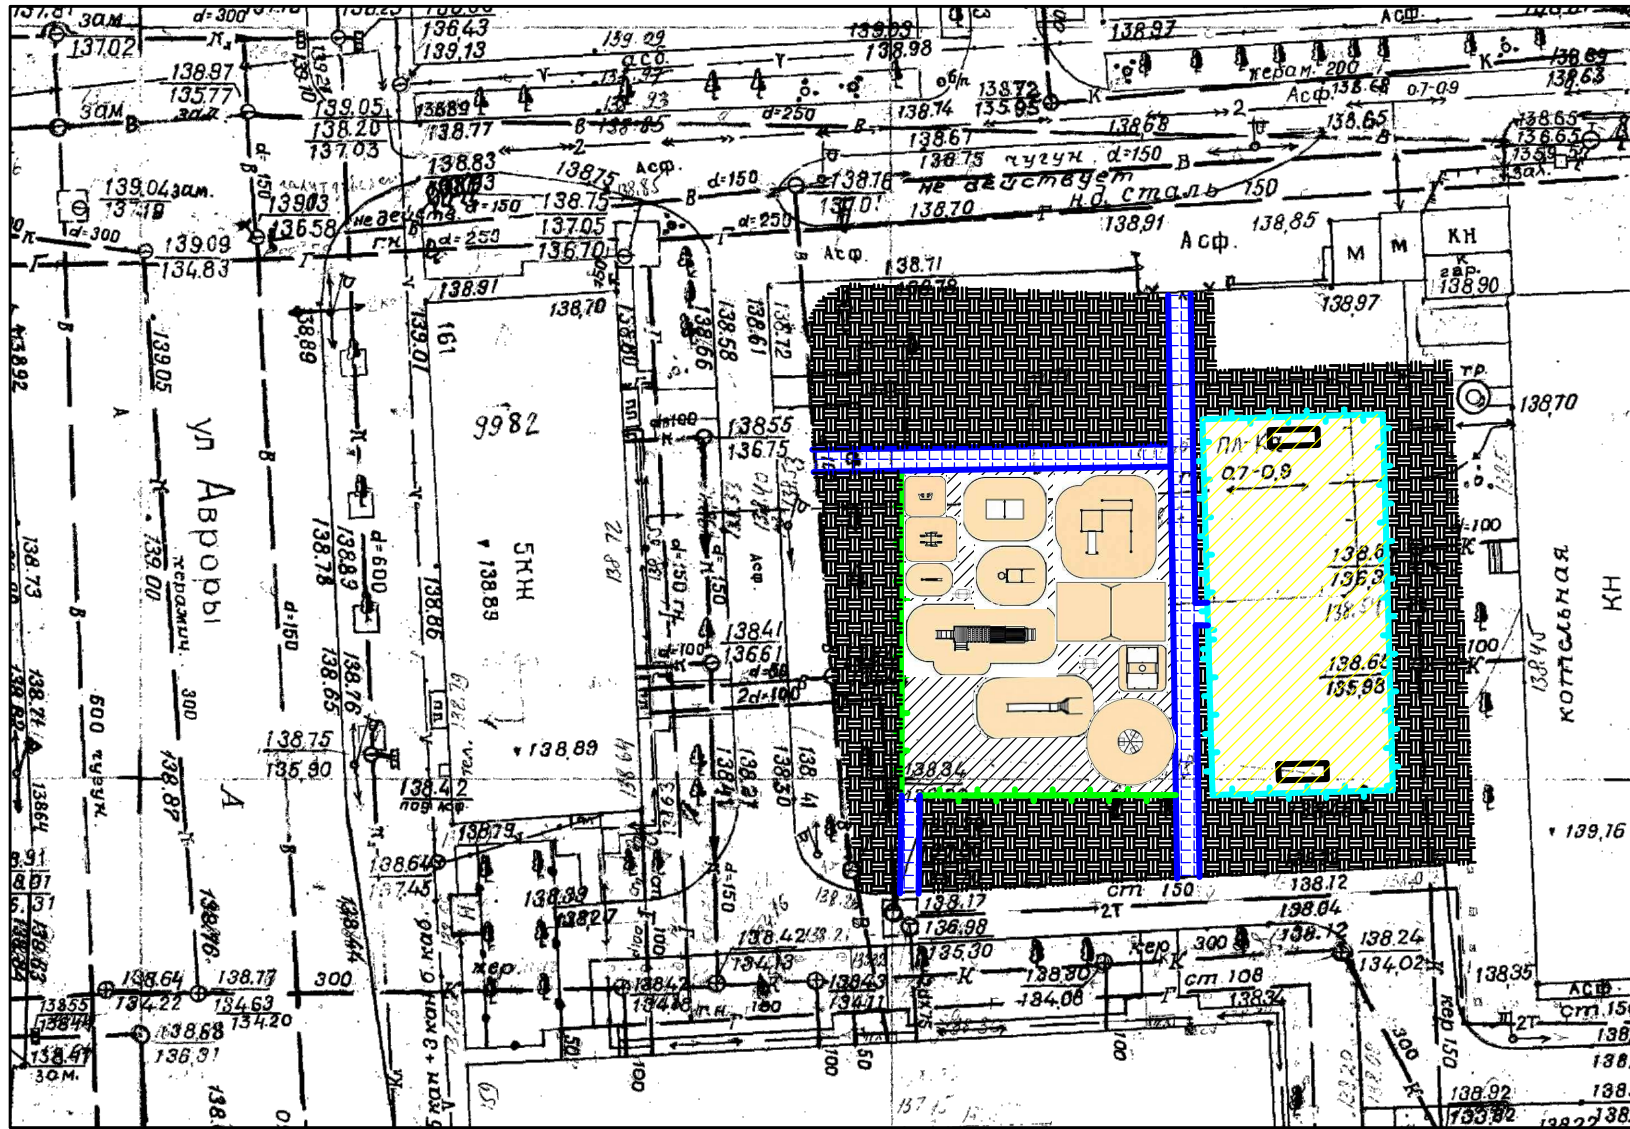

УСЛОВНЫЕ ОБОЗНАЧЕНИЯ

Обозначение	Наименование
	Ограждение существующей площадки
	Дорожки пешеходные (асфальт). S-391,44м2
	Покрытие площадок (наливное резиновое покрытие) S-300м2
	Покрытие площадок (резиновые коврики)
	Ограждение футбольного поля. h-2м.
	Опоры освещения
	Устройство (газонов)

Согласовано

Согласование:	
Председатель МКД	
Архитектор района	
Начальник отдела ЖКХ	

ПРИМЕЧАНИЕ:  
Установка бордюров 235,16м.п.

Изм.	Кол. уч.	Лист	№ док.	Подп.	Дата	Стадия	Лист	Листов	
						Дизайн-проект	П	1	1