









"Дизайн-проект благоустройства дворовой территории многоквартирного дома № 160 по ул.22 Партсъезда в Советском внутригородском районе городского округа Самара"

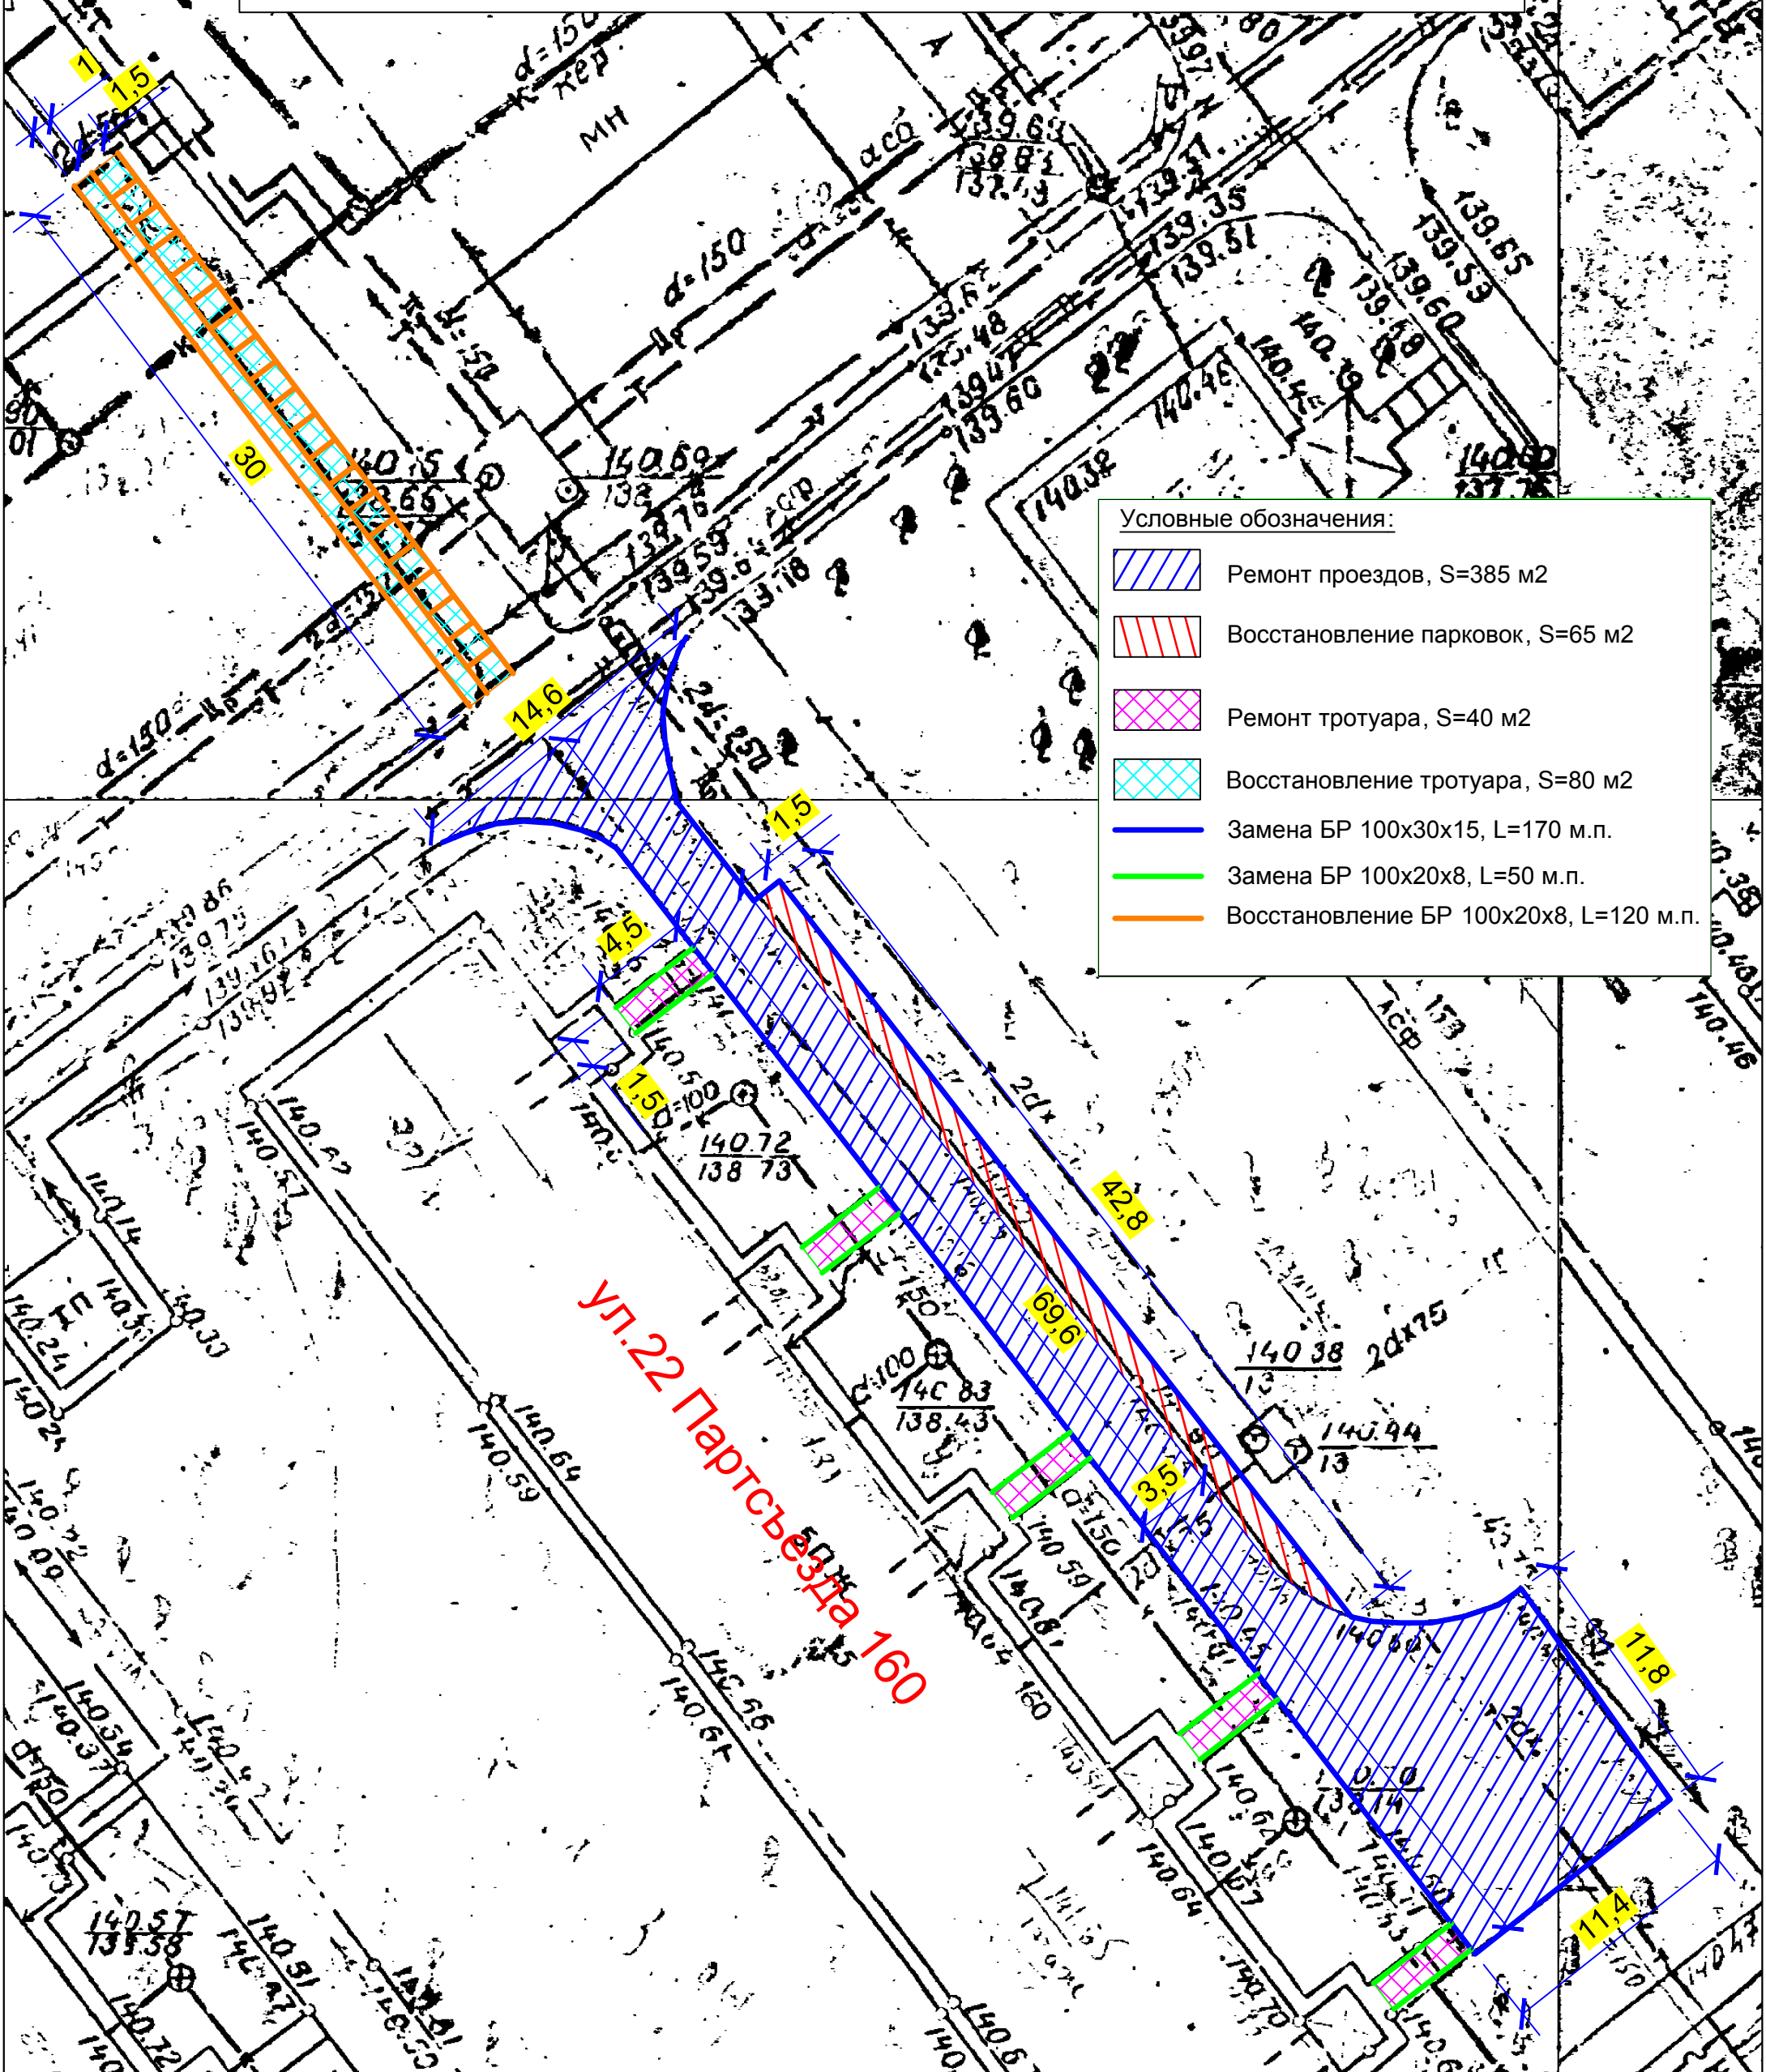

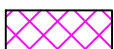Условные обозначения:

	Ремонт проездов, S=385 м2
	Восстановление парковок, S=65 м2
	Ремонт тротуара, S=40 м2
	Восстановление тротуара, S=80 м2
	Замена БР 100x30x15, L=170 м.п.
	Замена БР 100x20x8, L=50 м.п.
	Восстановление БР 100x20x8, L=120 м.п.