

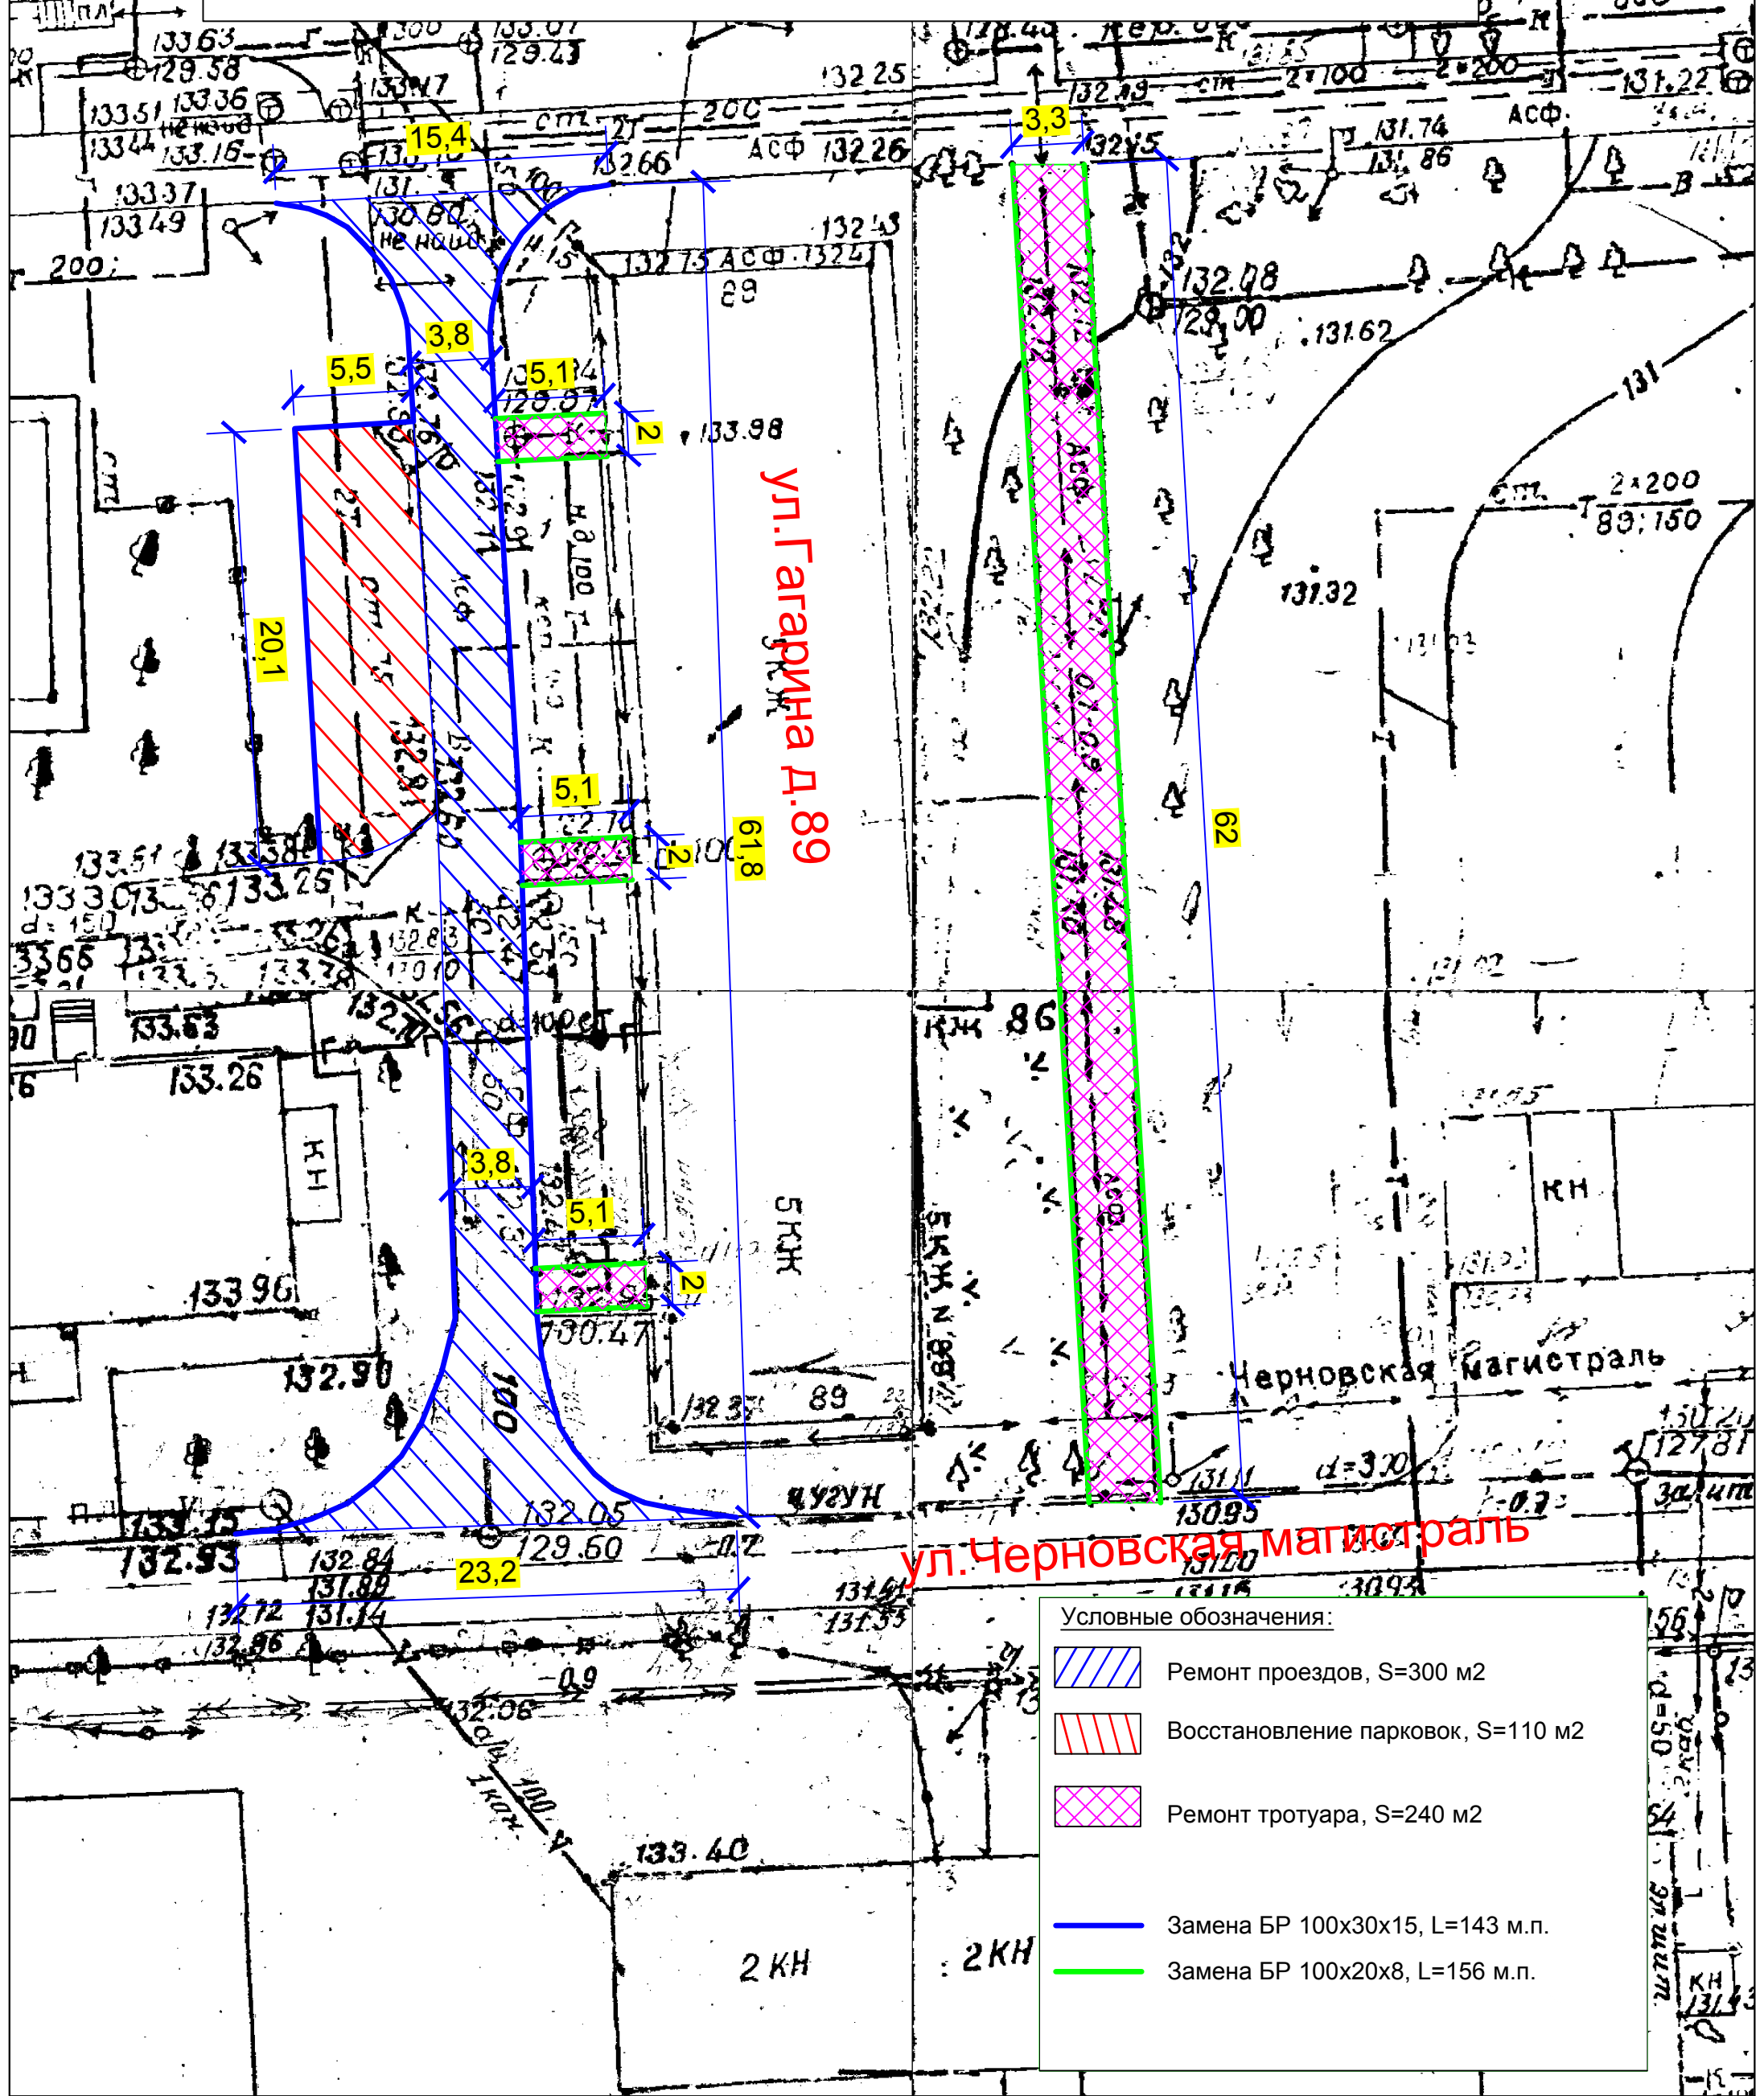


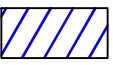


"Дизайн-проект благоустройства дворовой территории многоквартирного дома № 89 по ул.Гагарина в Советском внутригородском районе городского округа Самара"

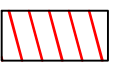

- Условные обозначения:
-  Ремонт проездов, S=300 м²
 -  Восстановление парковок, S=110 м²
 -  Ремонт тротуара, S=240 м²
 -  Замена БР 100x30x15, L=143 м.п.
 -  Замена БР 100x20x8, L=156 м.п.