


Схема существующего элемента планировочной структуры, ограниченного установленными красными линиями по проекту межевания территории, М 1:2000

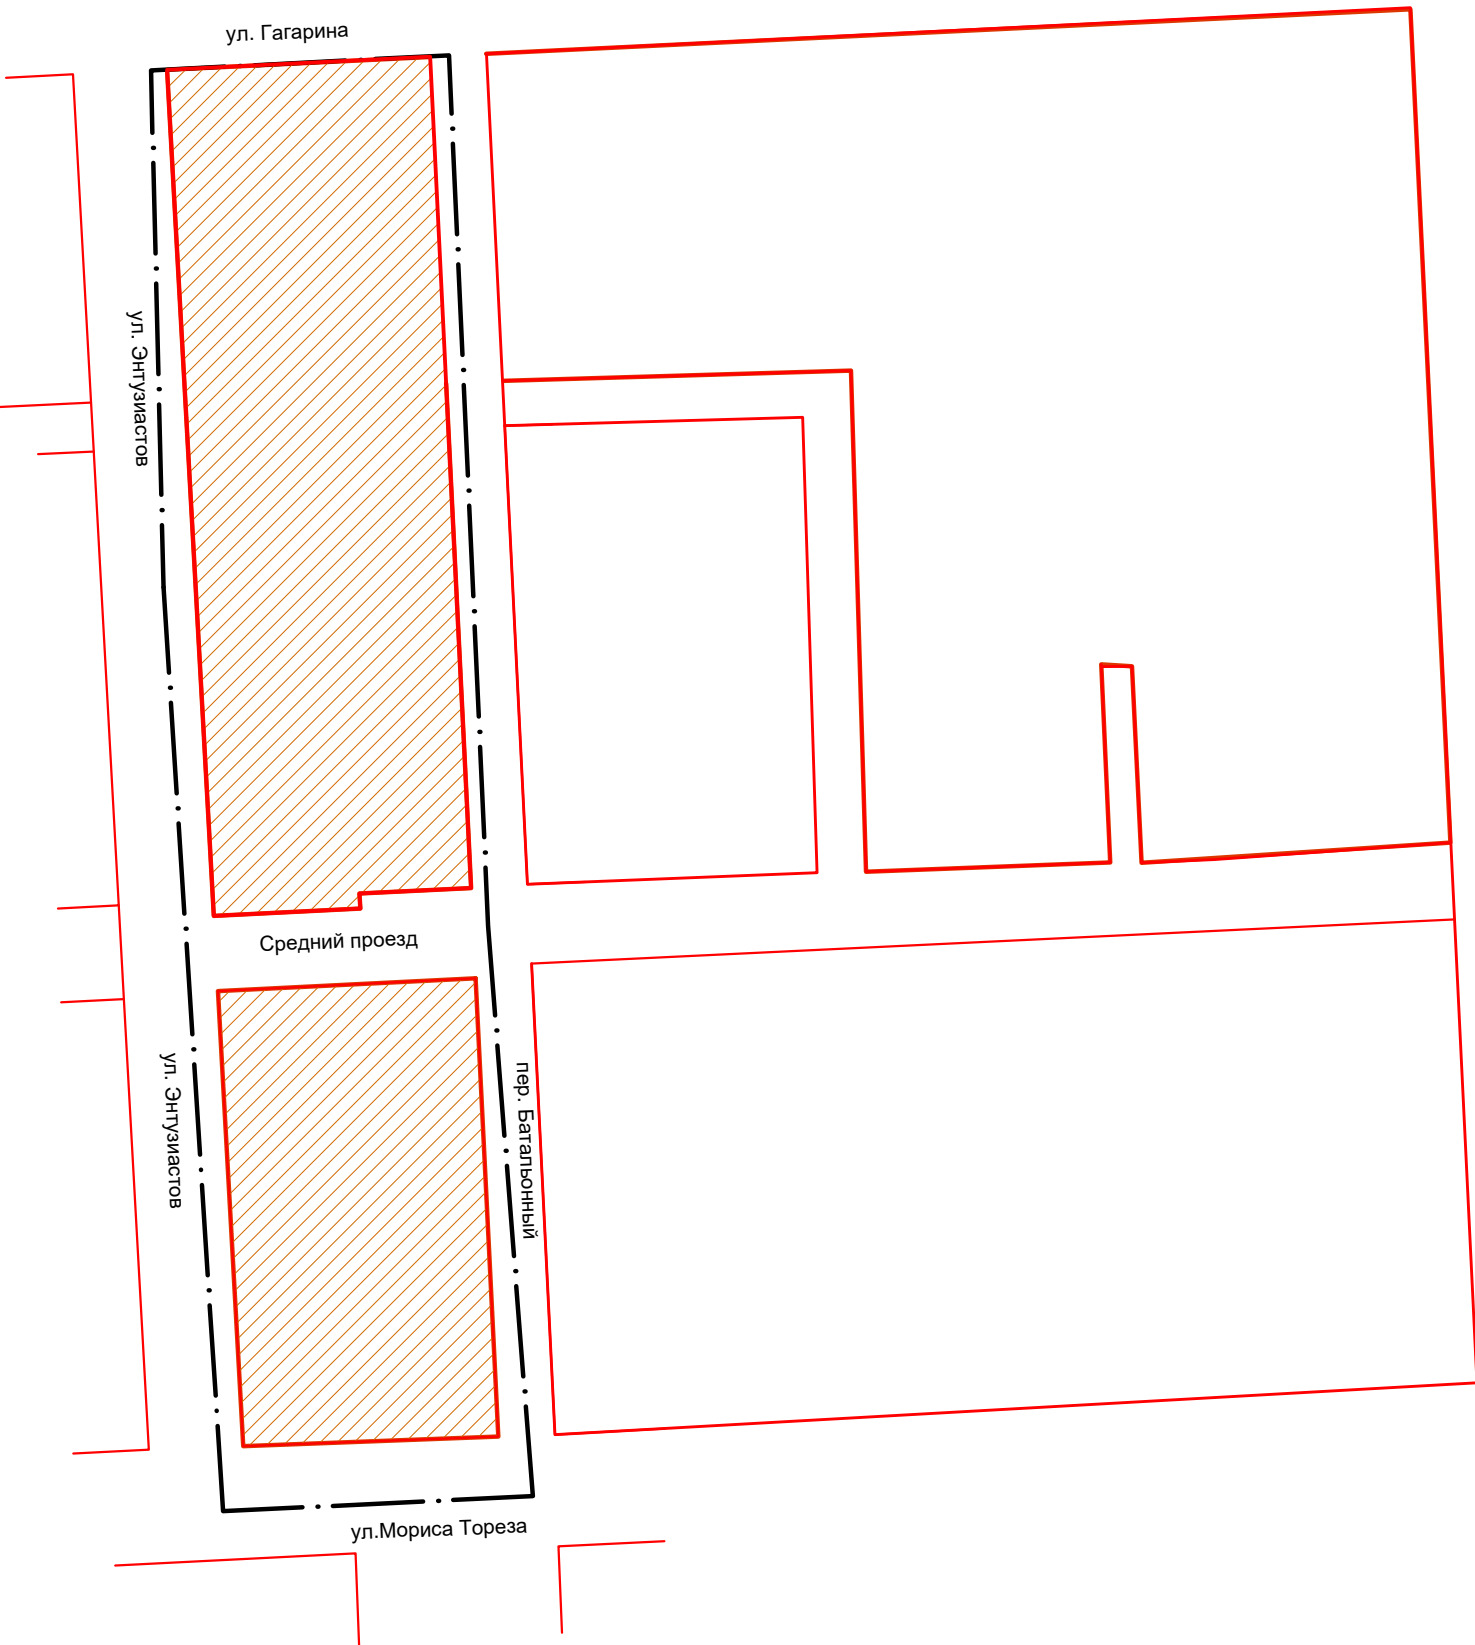

Условные обозначения элемента планировочной структуры по видам

- Границы существующего элемента планировочной структуры - квартал.
- Граница проектирования, согласно Распоряжение Департамента градостроительства городского округа Самара от 04.12.2018 года № РД-2043

Условные обозначения

- Граница проектирования, согласно Распоряжение Департамента градостроительства городского округа Самара от 04.12.2018 года № РД-2043
- Существующие красные линии
- Устанавливаемые красные линии
- Линии отступа от красных линий в целях определения допустимого размещения зданий, строений, сооружений
- Границы кадастрового квартала
- Линии, обозначающие дороги, улицы, проезды, линии связи, объекты инженерной и транспортной инфраструктуры
- Существующий торговый дом "Самара М"
- Существующие жилые объекты капитального строительства

Поперечные профили дорог

Ведомость координат поворотных точек границ участка для проектирования

№	площадь	3.09 га
1	x 388255.53	y 1377957.18
2	x 388260.74	y 1378036.12
3	x 388030.16	y 1378049.89
4	x 387879.12	y 1378064.02
5	x 387873.92	y 1377981.96
6	x 388118.56	y 1377962.52

Система координат МСК 63

Ведомость координат поворотных точек устанавливаемых красных линий








площадь в границах улиц Гагарина, Энтузиастов, Средний проезд, Батальонный переулок - 15402 м2
1 x=388259.78 y=1378030.67
2 x=388255.27 y=1377961.10
3 x=388031.20 y=1377976.85
4 x=388033.70 y=1378015.64
5 x=388037.69 y=1378015.38
6 x=388039.60 y=1378044.92
7 x=388173.12 y=1378036.28

площадь в границах улиц Средний проезд, Энтузиастов, Мориса Тореза, Батальонный переулок - 8267 м2
1 x 387894.40 y 1378054.65
2 x 388016.15 y 1378046.78
3 x 388011.74 y 1377878.58
4 x 387890.88 y 1377987.07

**Примечание**  
1. Порядок установления красных линий определен нормативными документами РДС 30-201-98 «Инструкция о порядке проектирования и установления красных линий в городах и других поселениях РФ», Свод правил 42.13330.2016 Градостроительство. Планировка и застройка городских и сельских поселений, Актуализированная редакция СНиП 2.07.01-89\*, «Градостроительный кодекс Российской Федерации», приказ Министерства строительства Российской Федерации от 25.04.2017 №742/пр.  
2. Линии отступа от красных линий для определения места допустимого размещения зданий, строений и сооружений отображены в 3 метрах от красных линий по земельным участкам, на которых предусмотрено размещение существующих объектов капитального строительства.  
По остальной территории линии отступа от красных линий совмещены с красной линией с учетом существующей застройки.  
3. Устанавливаемые красные линии приведены в соответствии с существующими участками поставленными на государственный кадастровый учет

Поперечные профили дорог М 1:200

ПОПЕРЕЧНЫЙ ПРОФИЛЬ 1 - 1 (существующий)  
ул. Гагарина - магистраль общего городского значения регулируемого движения

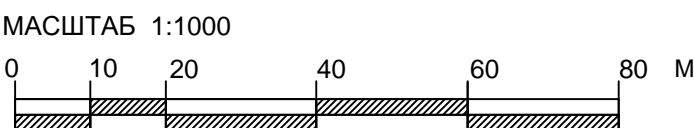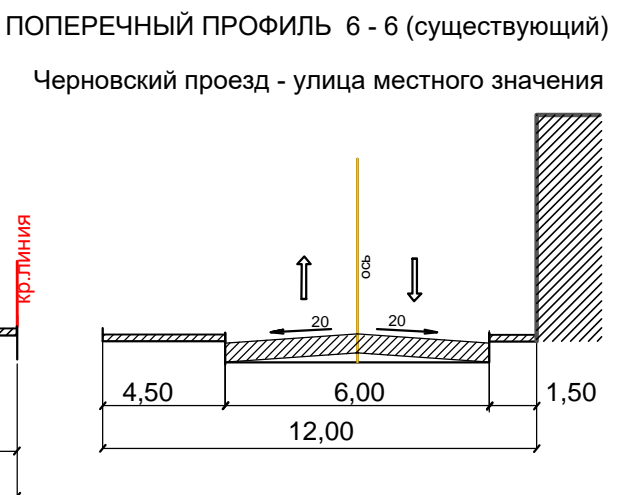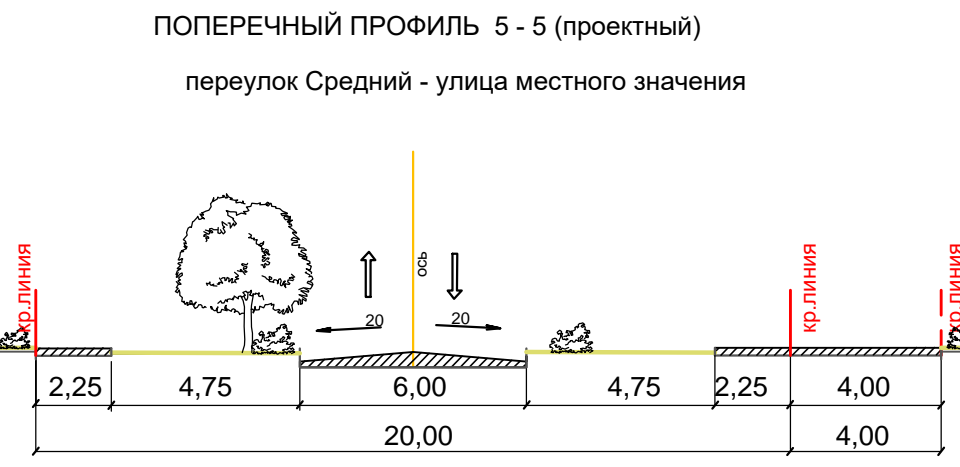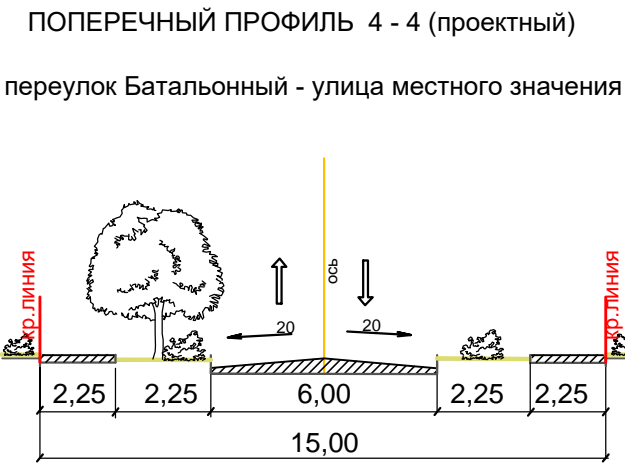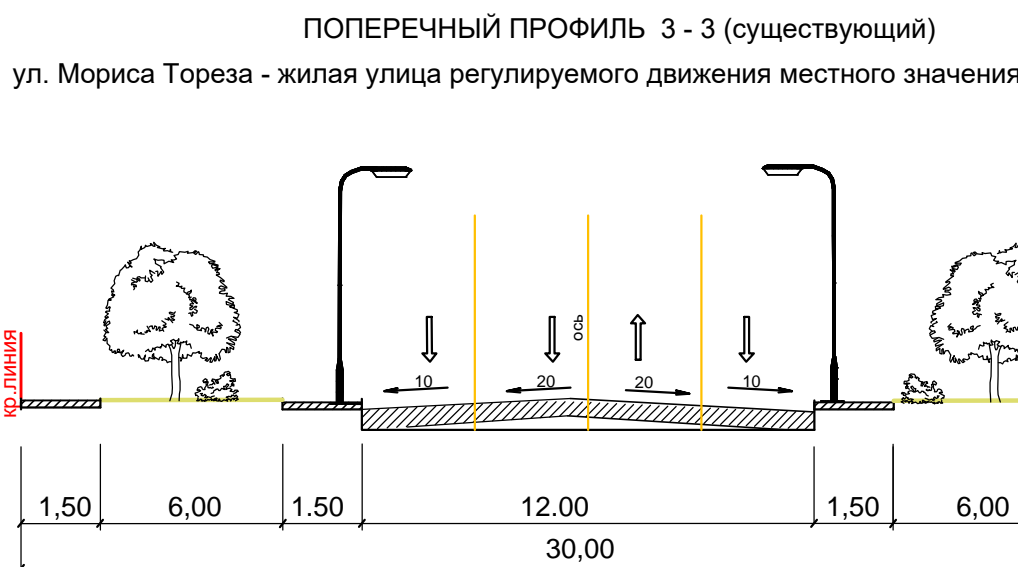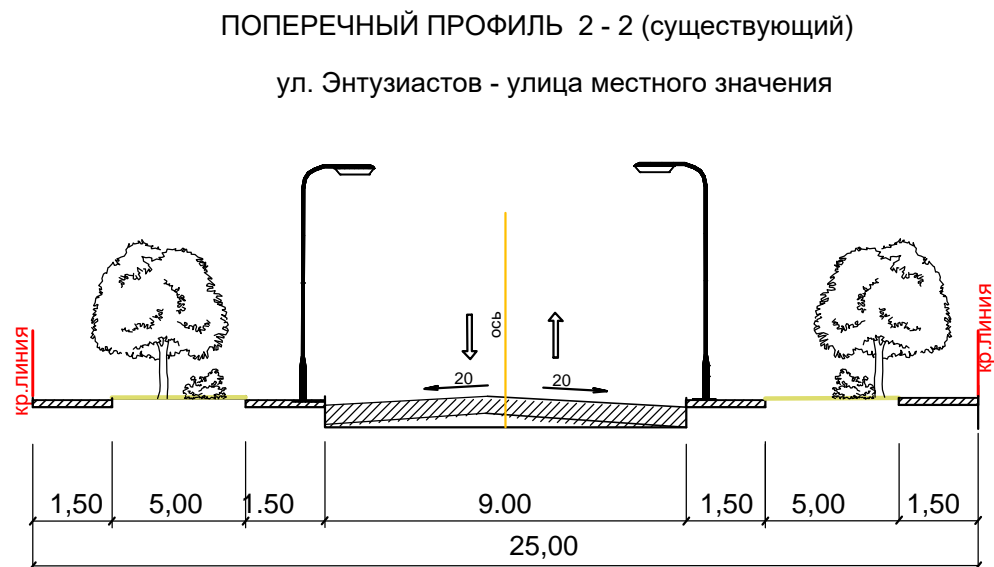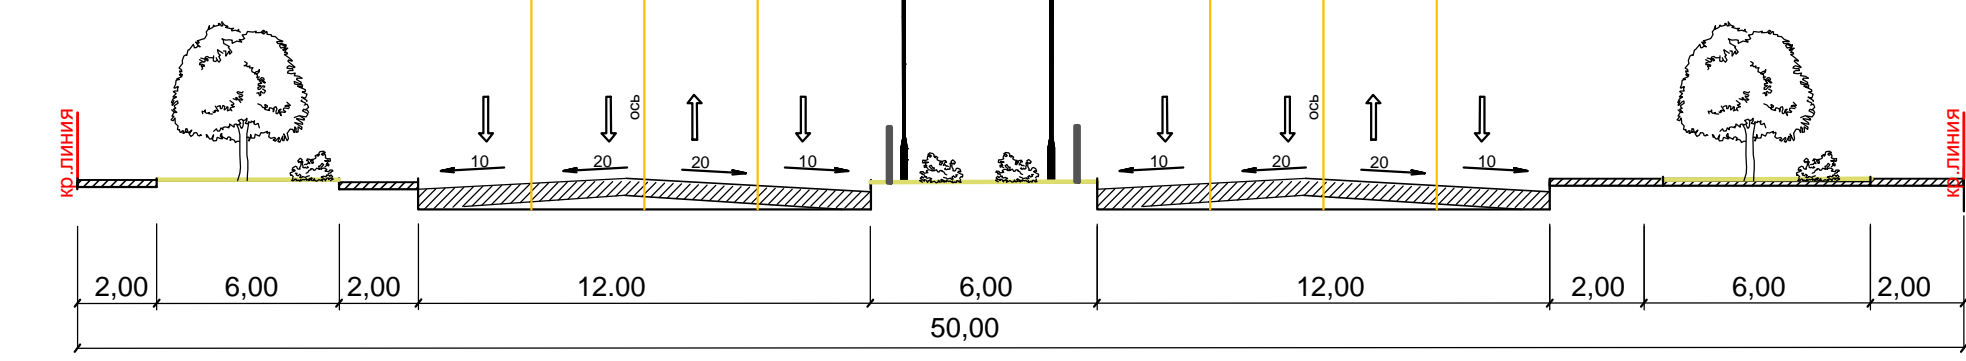

ДЛПТ-29/18					
Территория в границах улиц Мориса Тореза, Энтузиастов, Гагарина, Батальонный переулок в Советском районе городского округа Самара					
им.	Иуч	лист	подпись	дата	
Директор	Наумов	Кошарева			
Консульт.	Галп	Наумов			
Вед. Архит.	Пугачев				
Проект межевания территории				стадия	лист
Разбивочный план красных линий				ПМТ	1 4
				ООО ПСК"Стройсила"	