





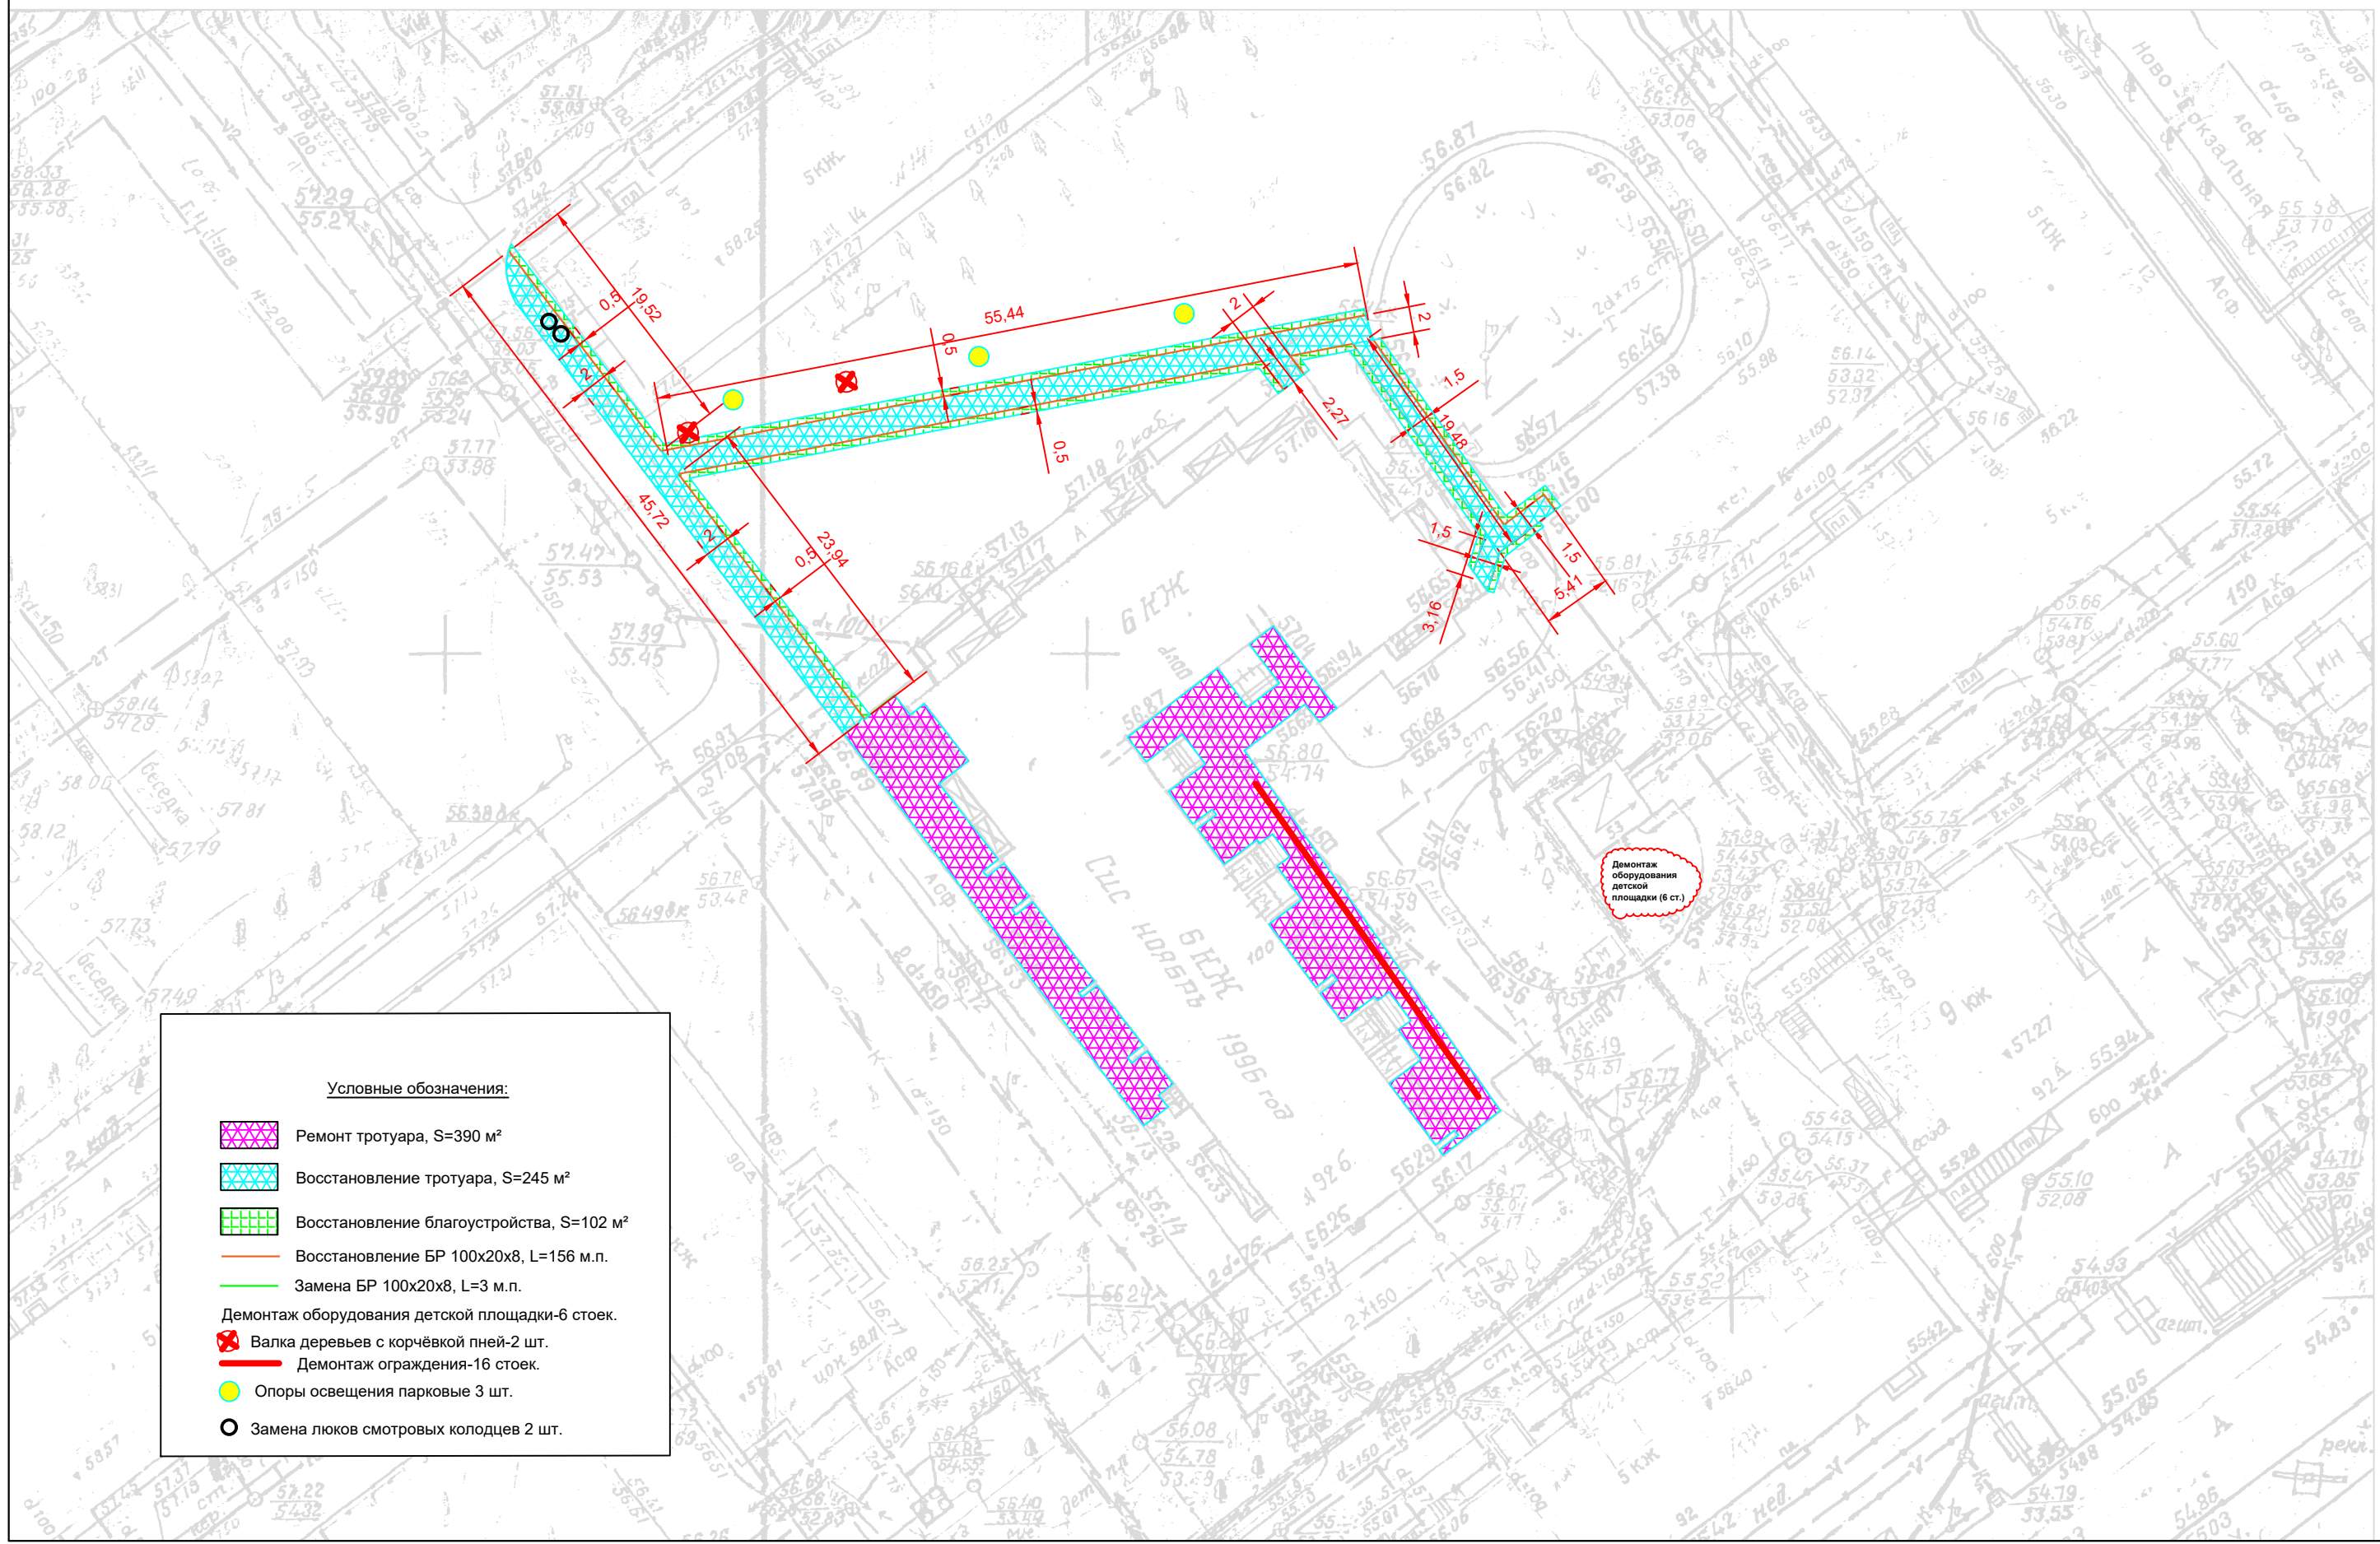

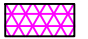

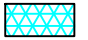

"Дизайн-проект благоустройства дворовой территории многоквартирного дома №92Б по ул. Победы в Советском внутригородском районе городского округа Самара"

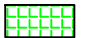

- Условные обозначения:**
-  Ремонт тротуара, S=390 м²
 -  Восстановление тротуара, S=245 м²
 -  Восстановление благоустройства, S=102 м²
 -  Восстановление БР 100x20x8, L=156 м.п.
 -  Замена БР 100x20x8, L=3 м.п.
 - Демонтаж оборудования детской площадки-6 стоек.
 -  Валка деревьев с корчевкой пней-2 шт.
 -  Демонтаж ограждения-16 стоек.
 -  Опоры освещения парковые 3 шт.
 -  Замена люков смотровых колодцев 2 шт.

Демонтаж оборудования детской площадки (6 ст.)