


Дизайн-проект благоустройства дворовой территории многоквартирного дома №313 по улице Промышленности в Советском внутригородском районе городского округа Самара.

Утверждаю:
Глава Администрации Советского
внутригородского района

В.А. Бородин

2018г.

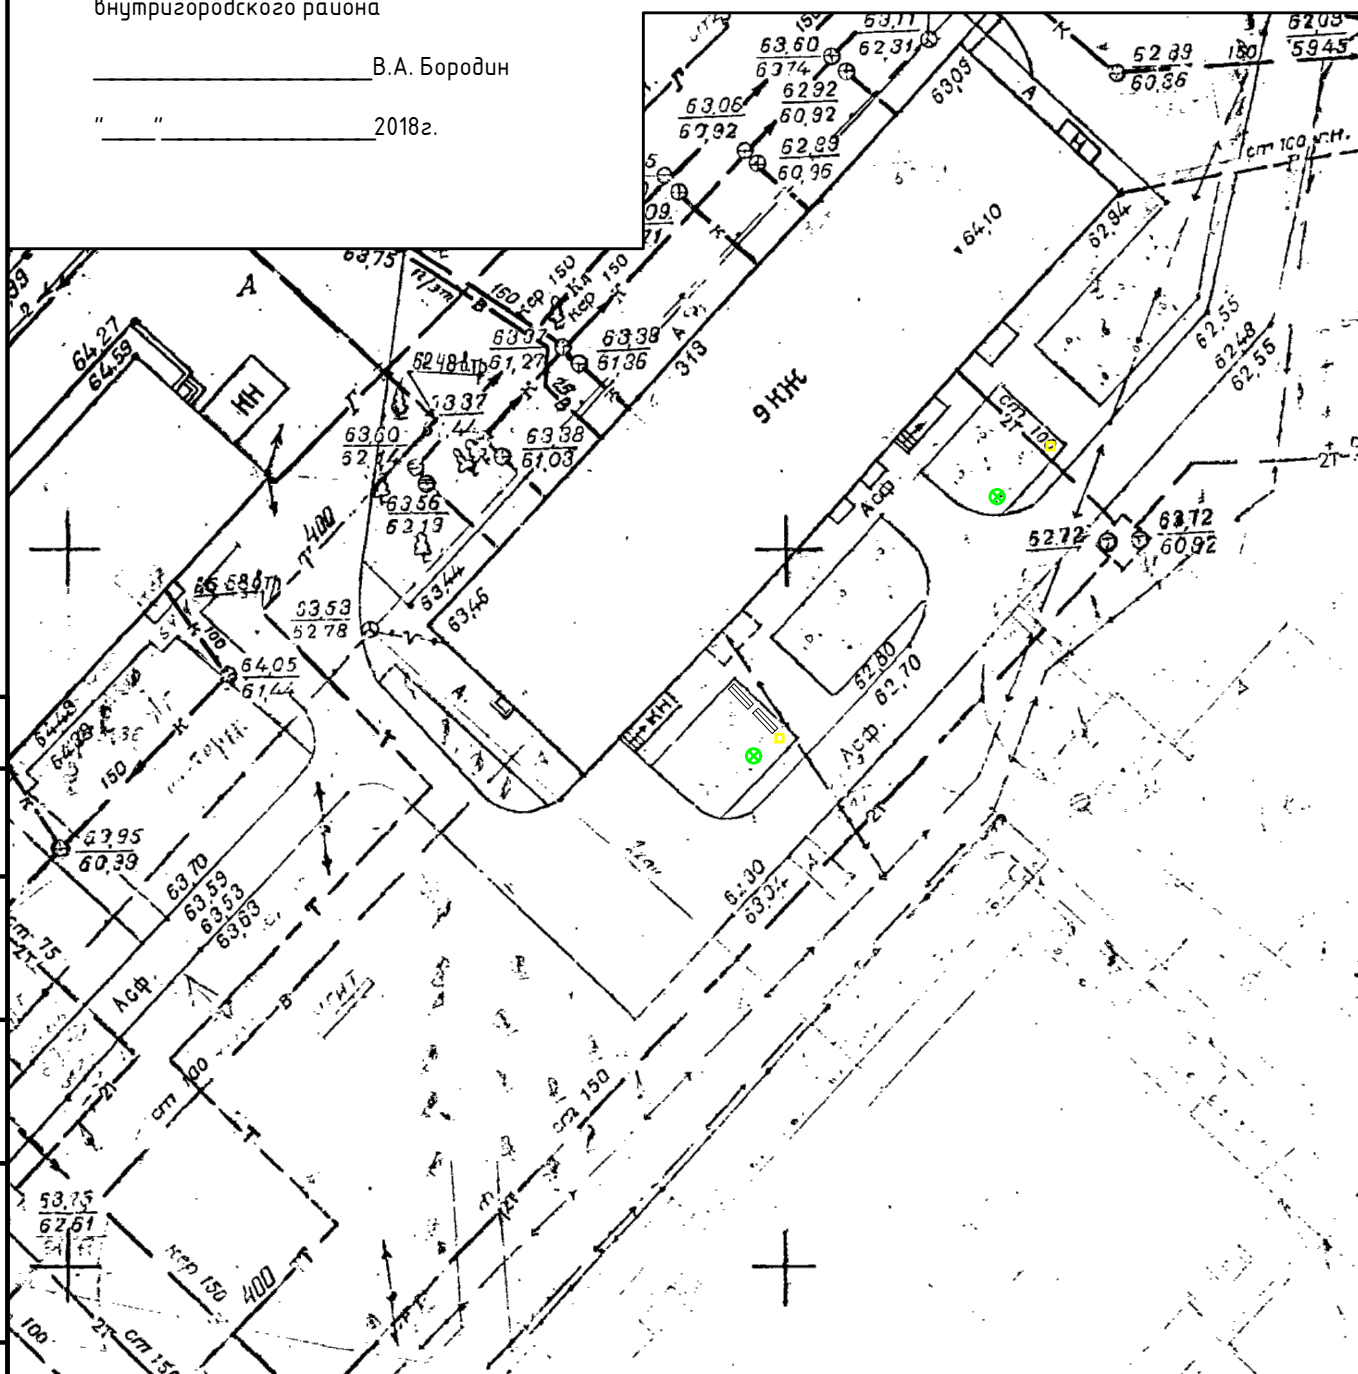

ЭКСПЛИКАЦИЯ ПРОЕКТИРУЕМЫХ ЗДАНИЙ И СООРУЖЕНИЙ

№ на плане	Наименование	Примечание
1	Урна-мяч	2шт.
2	Скамья	2шт.

УСЛОВНЫЕ ОБОЗНАЧЕНИЯ

Обозначение	Наименование
⊗	Опоры освещения в количестве 2шт.

Согласовано

Взам. инв. №

Подпись и дата

Инв. № подл.

Согласование:	
Председатель МКД	
Архитектор района	
Начальник отдела ЖКХ	

Изм.	Кол. уч.	Лист	№ док.	Подп.	Дата				
						Дизайн-проект	Стадия	Лист	Листов
							П	1	1