"Дизайн-проект благоустройства дворовой территории по ул. 22 Партсъезда д. 46 , в Советском внутригородском районе городского округа Самара"

Условные обозначения:
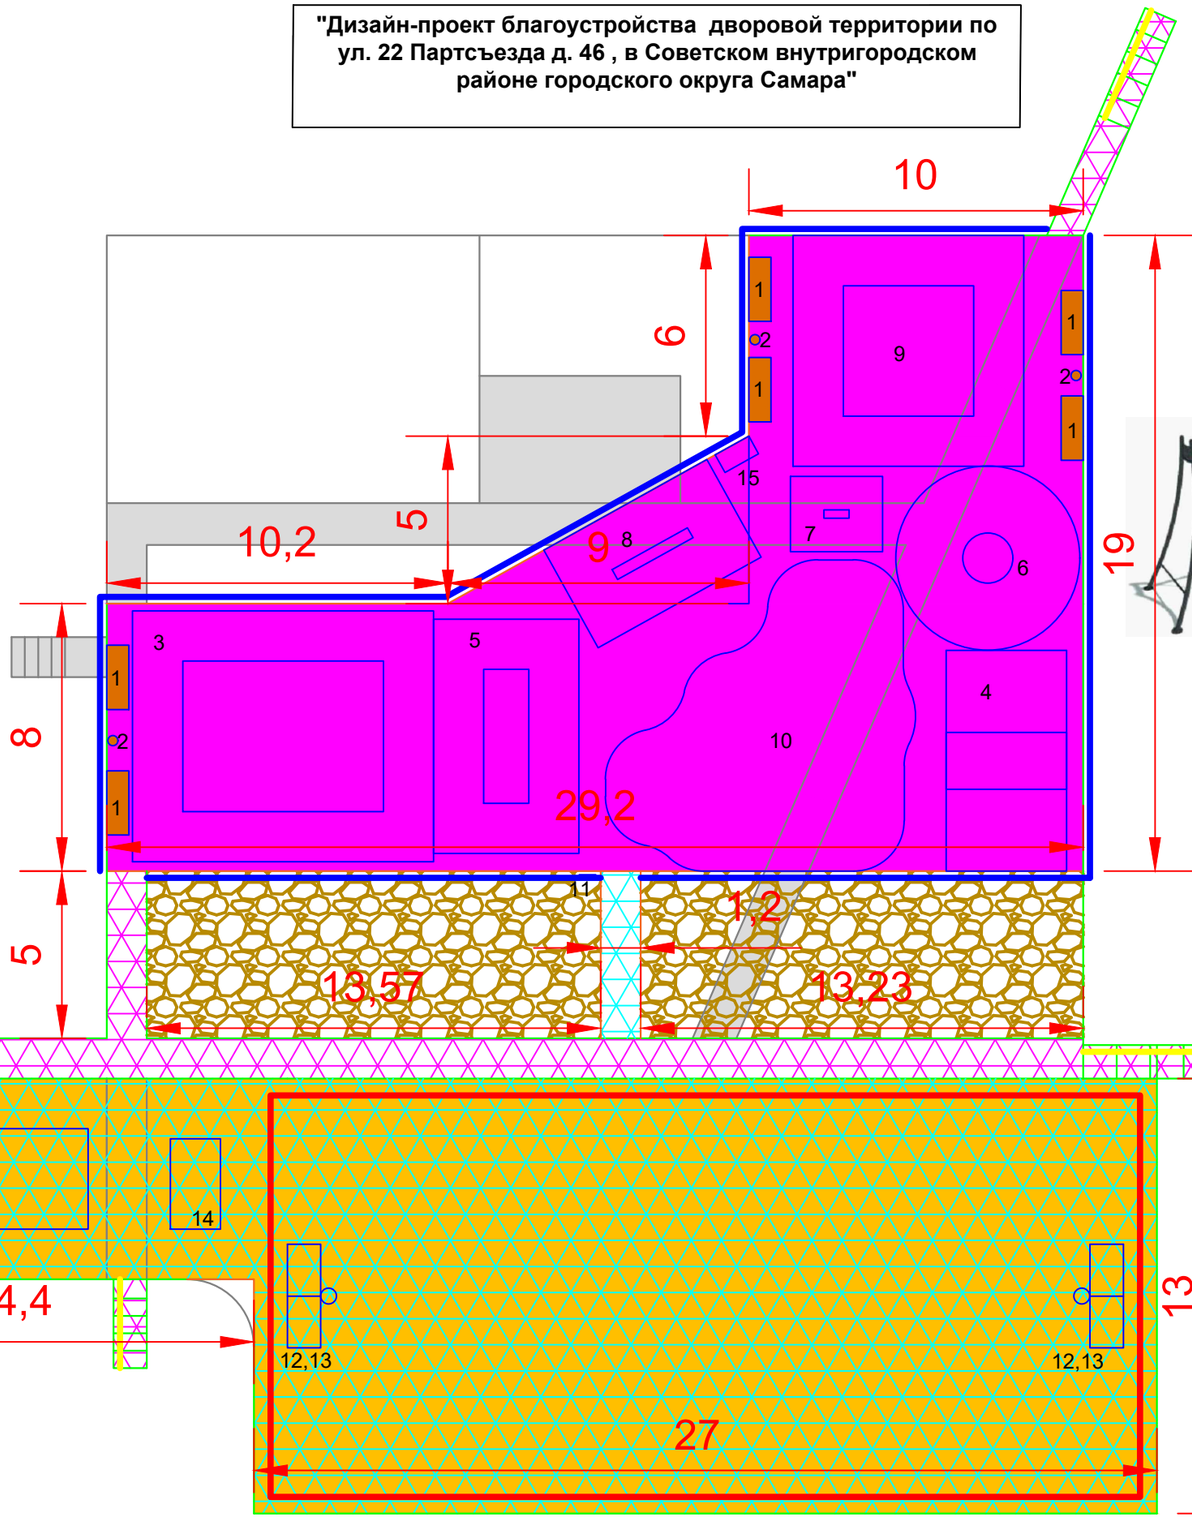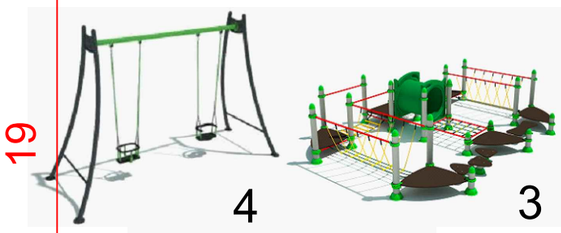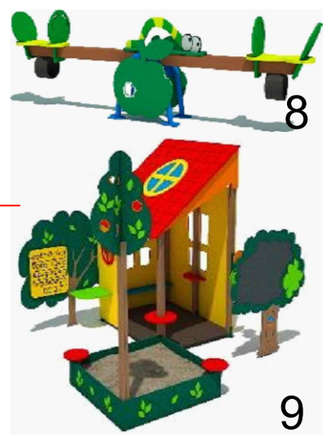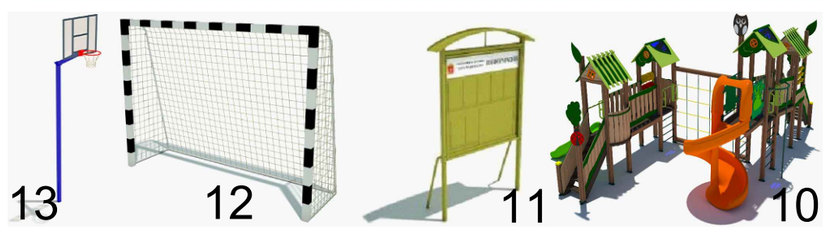
- Ремонт тротуара, S=83 м²
- Восстановление тротуара, S=443 м²
- Покрытие детской площадки h=4см, S=366 м²
- Покрытие спортивной площадки h=1,5см, S=437 м²
- Восстановление БР 100х20х8, L=70 м.п.
- Замена БР 100х20х8, L=270 м.п.
- Ограждение детской площадки h=0,73 м, L=91 м.п.
- Ограждение футбольного поля h=6 м, L=76 м.п.
- Перильное ограждение, L=17,75 м.п.
- Демонтаж асфальтобетонного покрытия, S=97 м²
- Демонтаж БР 100х20х8, L=175 м.п.
- Клумба из щебня, S=134 м²