Графическое описание местоположения границ публичного сервитута

Публичный сервитут для использования земель и земельных участков в целях эксплуатации объекта электросетевого хозяйства федерального значения «Сооружение – электросетевой комплекс ПС «Орловская»

(наименование объекта, местоположение границ которого описано)


(далее - объект)

Раздел 1

Сведения об объекте		
N п/п	**Характеристики объекта**	**Описание характеристик**
1	**2**	**3**
1	Местоположение объекта	Самарская область, городской округ Самара
2	Площадь объекта +/- величина погрешности определения площади (Р +/- Дельта Р)	55 855 кв. м ± 83 кв. м
3	Иные характеристики объекта	Публичный сервитут для использования земель и земельных участков в целях эксплуатации объекта электросетевого хозяйства федерального значения «Сооружение – электросетевой комплекс ПС «Орловская» сроком действия 49 лет в интересах Публичного акционерного общества «Федеральная сетевая компания - Россети» (ПАО «Россети»), ИНН: 4716016979, ОГРН:1024701893336, почтовый адрес: 121353, г. Москва, ул. Беловежская, дом №4. Адрес эл. почты: mesvolgi@fskees.ru, телефон: +7 (846) 339-63-59

Местоположение публичного сервитута: Самарская область, городской округ Самара			
Система координат		МСК-63, Зона 1	
Метод определения координат		Аналитический	
Обозначение характерных точек границ публичного сервитута	Координаты, м		
	X	Y	Средняя квадратическая погрешность положения характерной точки (Mt), м
1	2	3	4
1	*385978.45*	*1380545.16*	*0.10*
2	*385985.00*	*1380537.92*	*0.10*
3	*385988.27*	*1380528.73*	*0.10*
4	*385991.70*	*1380505.42*	*0.10*
5	*385997.14*	*1380468.51*	*0.10*
6	*386000.11*	*1380448.34*	*0.10*
7	*386004.91*	*1380416.95*	*0.10*
8	*386009.60*	*1380384.88*	*0.10*
9	*386013.97*	*1380355.06*	*0.10*
10	*386013.48*	*1380345.35*	*0.10*
11	*386009.32*	*1380336.55*	*0.10*
12	*386002.11*	*1380330.01*	*0.10*
13	*385992.96*	*1380326.72*	*0.10*
14	*385963.41*	*1380322.26*	*0.10*
15	*385924.12*	*1380316.33*	*0.10*
16	*385889.62*	*1380311.02*	*0.10*
17	*385852.76*	*1380305.56*	*0.10*
18	*385813.44*	*1380299.61*	*0.10*
19	*385795.76*	*1380296.89*	*0.10*
20	*385786.02*	*1380297.32*	*0.10*
21	*385777.19*	*1380301.43*	*0.10*
22	*385770.60*	*1380308.62*	*0.10*
23	*385767.26*	*1380317.77*	*0.10*
24	*385762.85*	*1380346.19*	*0.10*
25	*385756.39*	*1380387.89*	*0.10*
26	*385749.14*	*1380434.63*	*0.10*
27	*385740.39*	*1380491.01*	*0.10*
28	*385740.80*	*1380500.73*	*0.10*
29	*385744.89*	*1380509.56*	*0.10*
30	*385752.04*	*1380516.16*	*0.10*
31	*385761.16*	*1380519.53*	*0.10*
32	*385846.85*	*1380533.17*	*0.10*
33	*385959.90*	*1380549.83*	*0.10*
34	*385969.64*	*1380549.34*	*0.10*
1	*385978.45*	*1380545.16*	*0.10*

Схема расположения границ публичного сервитута

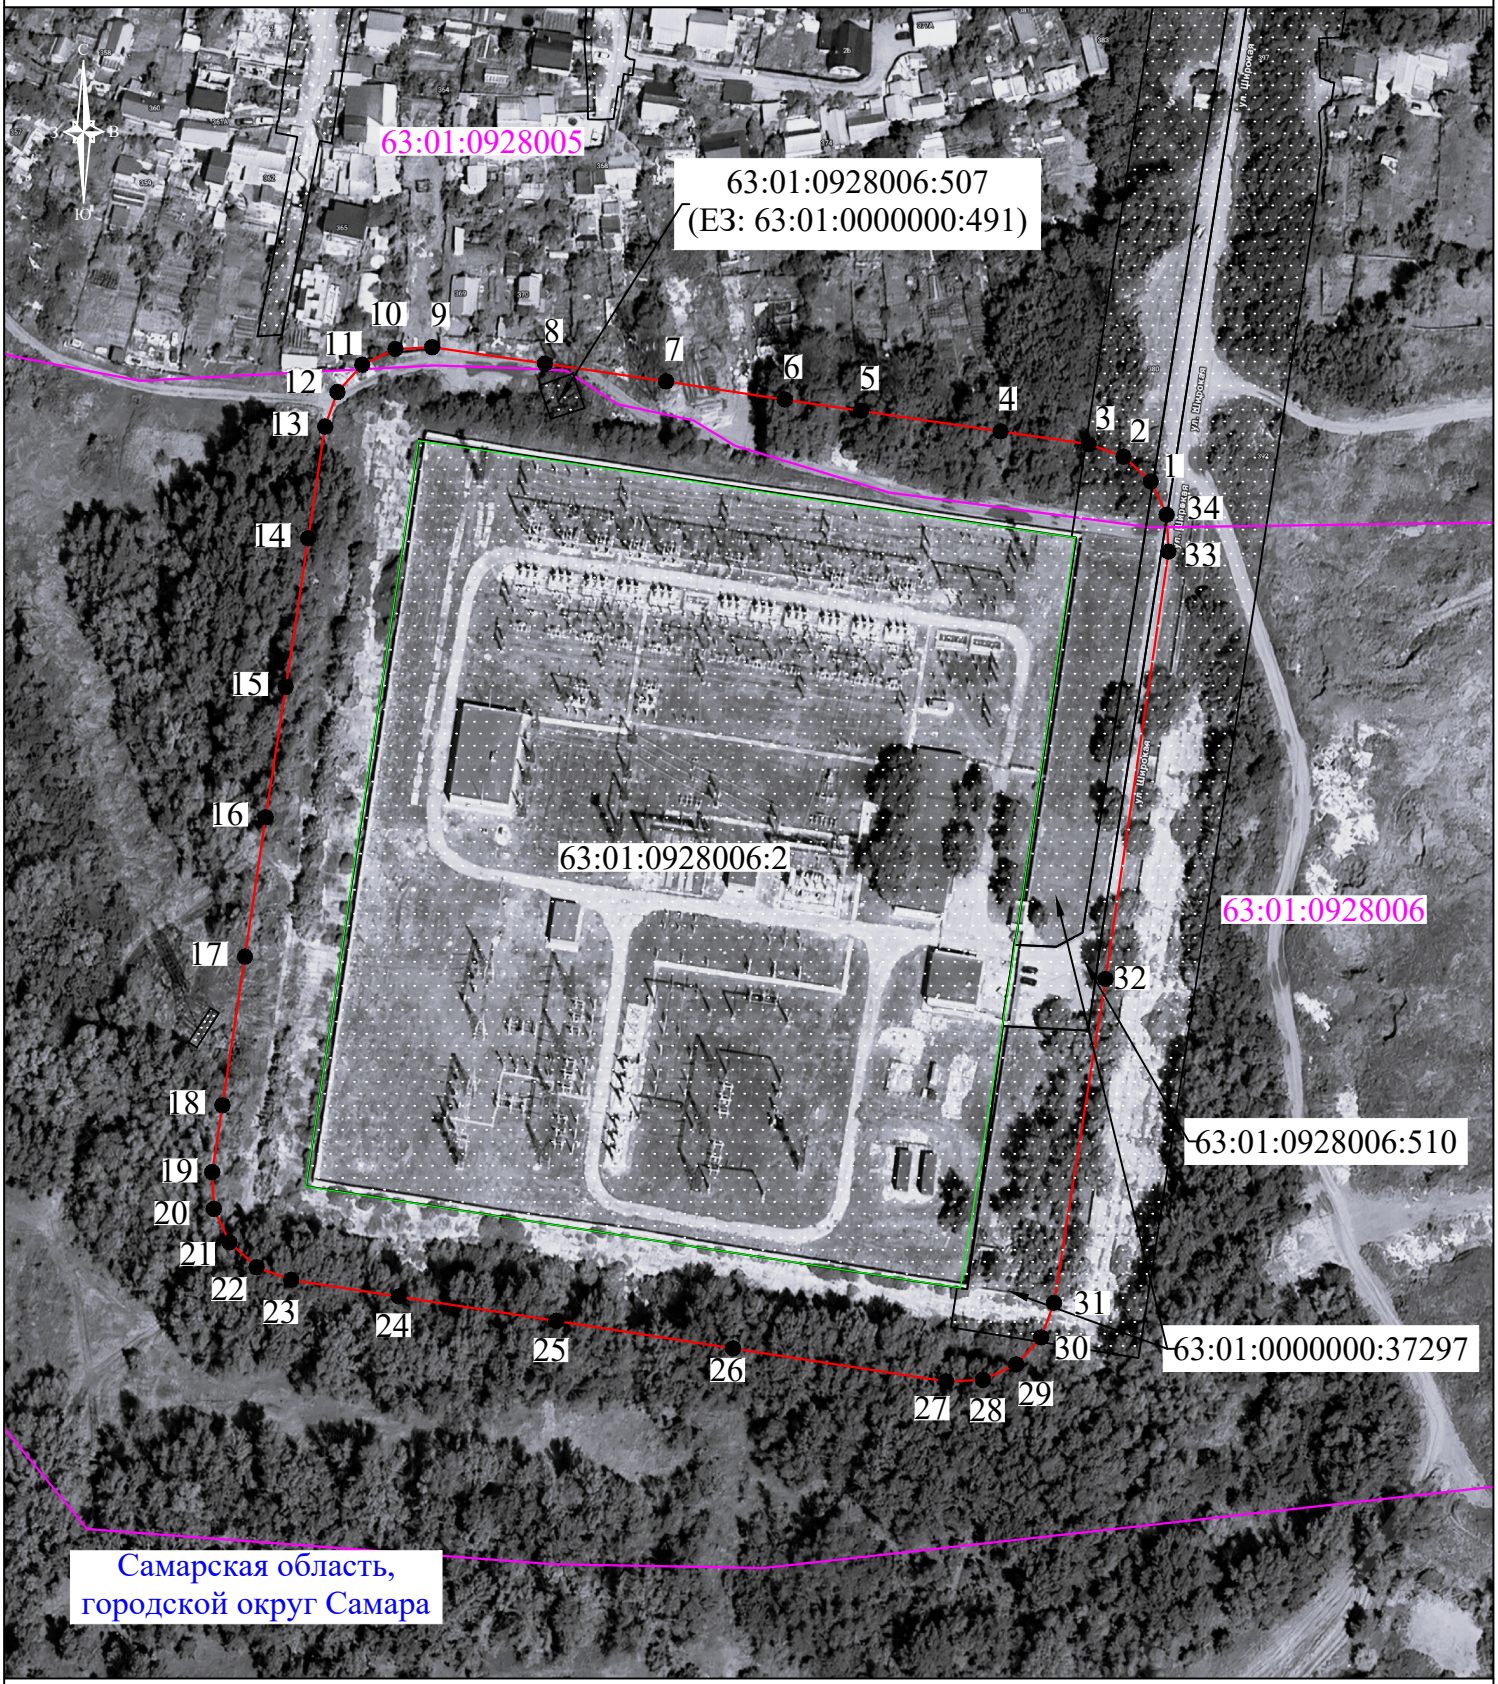

Масштаб 1:2000

Условные обозначения:

- проектные границы публичного сервитута;
- местоположение инженерного сооружения;
- характерная точка проектных границ публичного сервитута;
- границы и кадастровые номера кадастровых кварталов, в отношении которых испрашивается публичный сервитут;
- границы и кадастровые номера земельных участков, в отношении которых испрашивается публичный сервитут;

Установленные границы административно-территориальных образований:

- границы и наименование муниципального района, городского округа.