






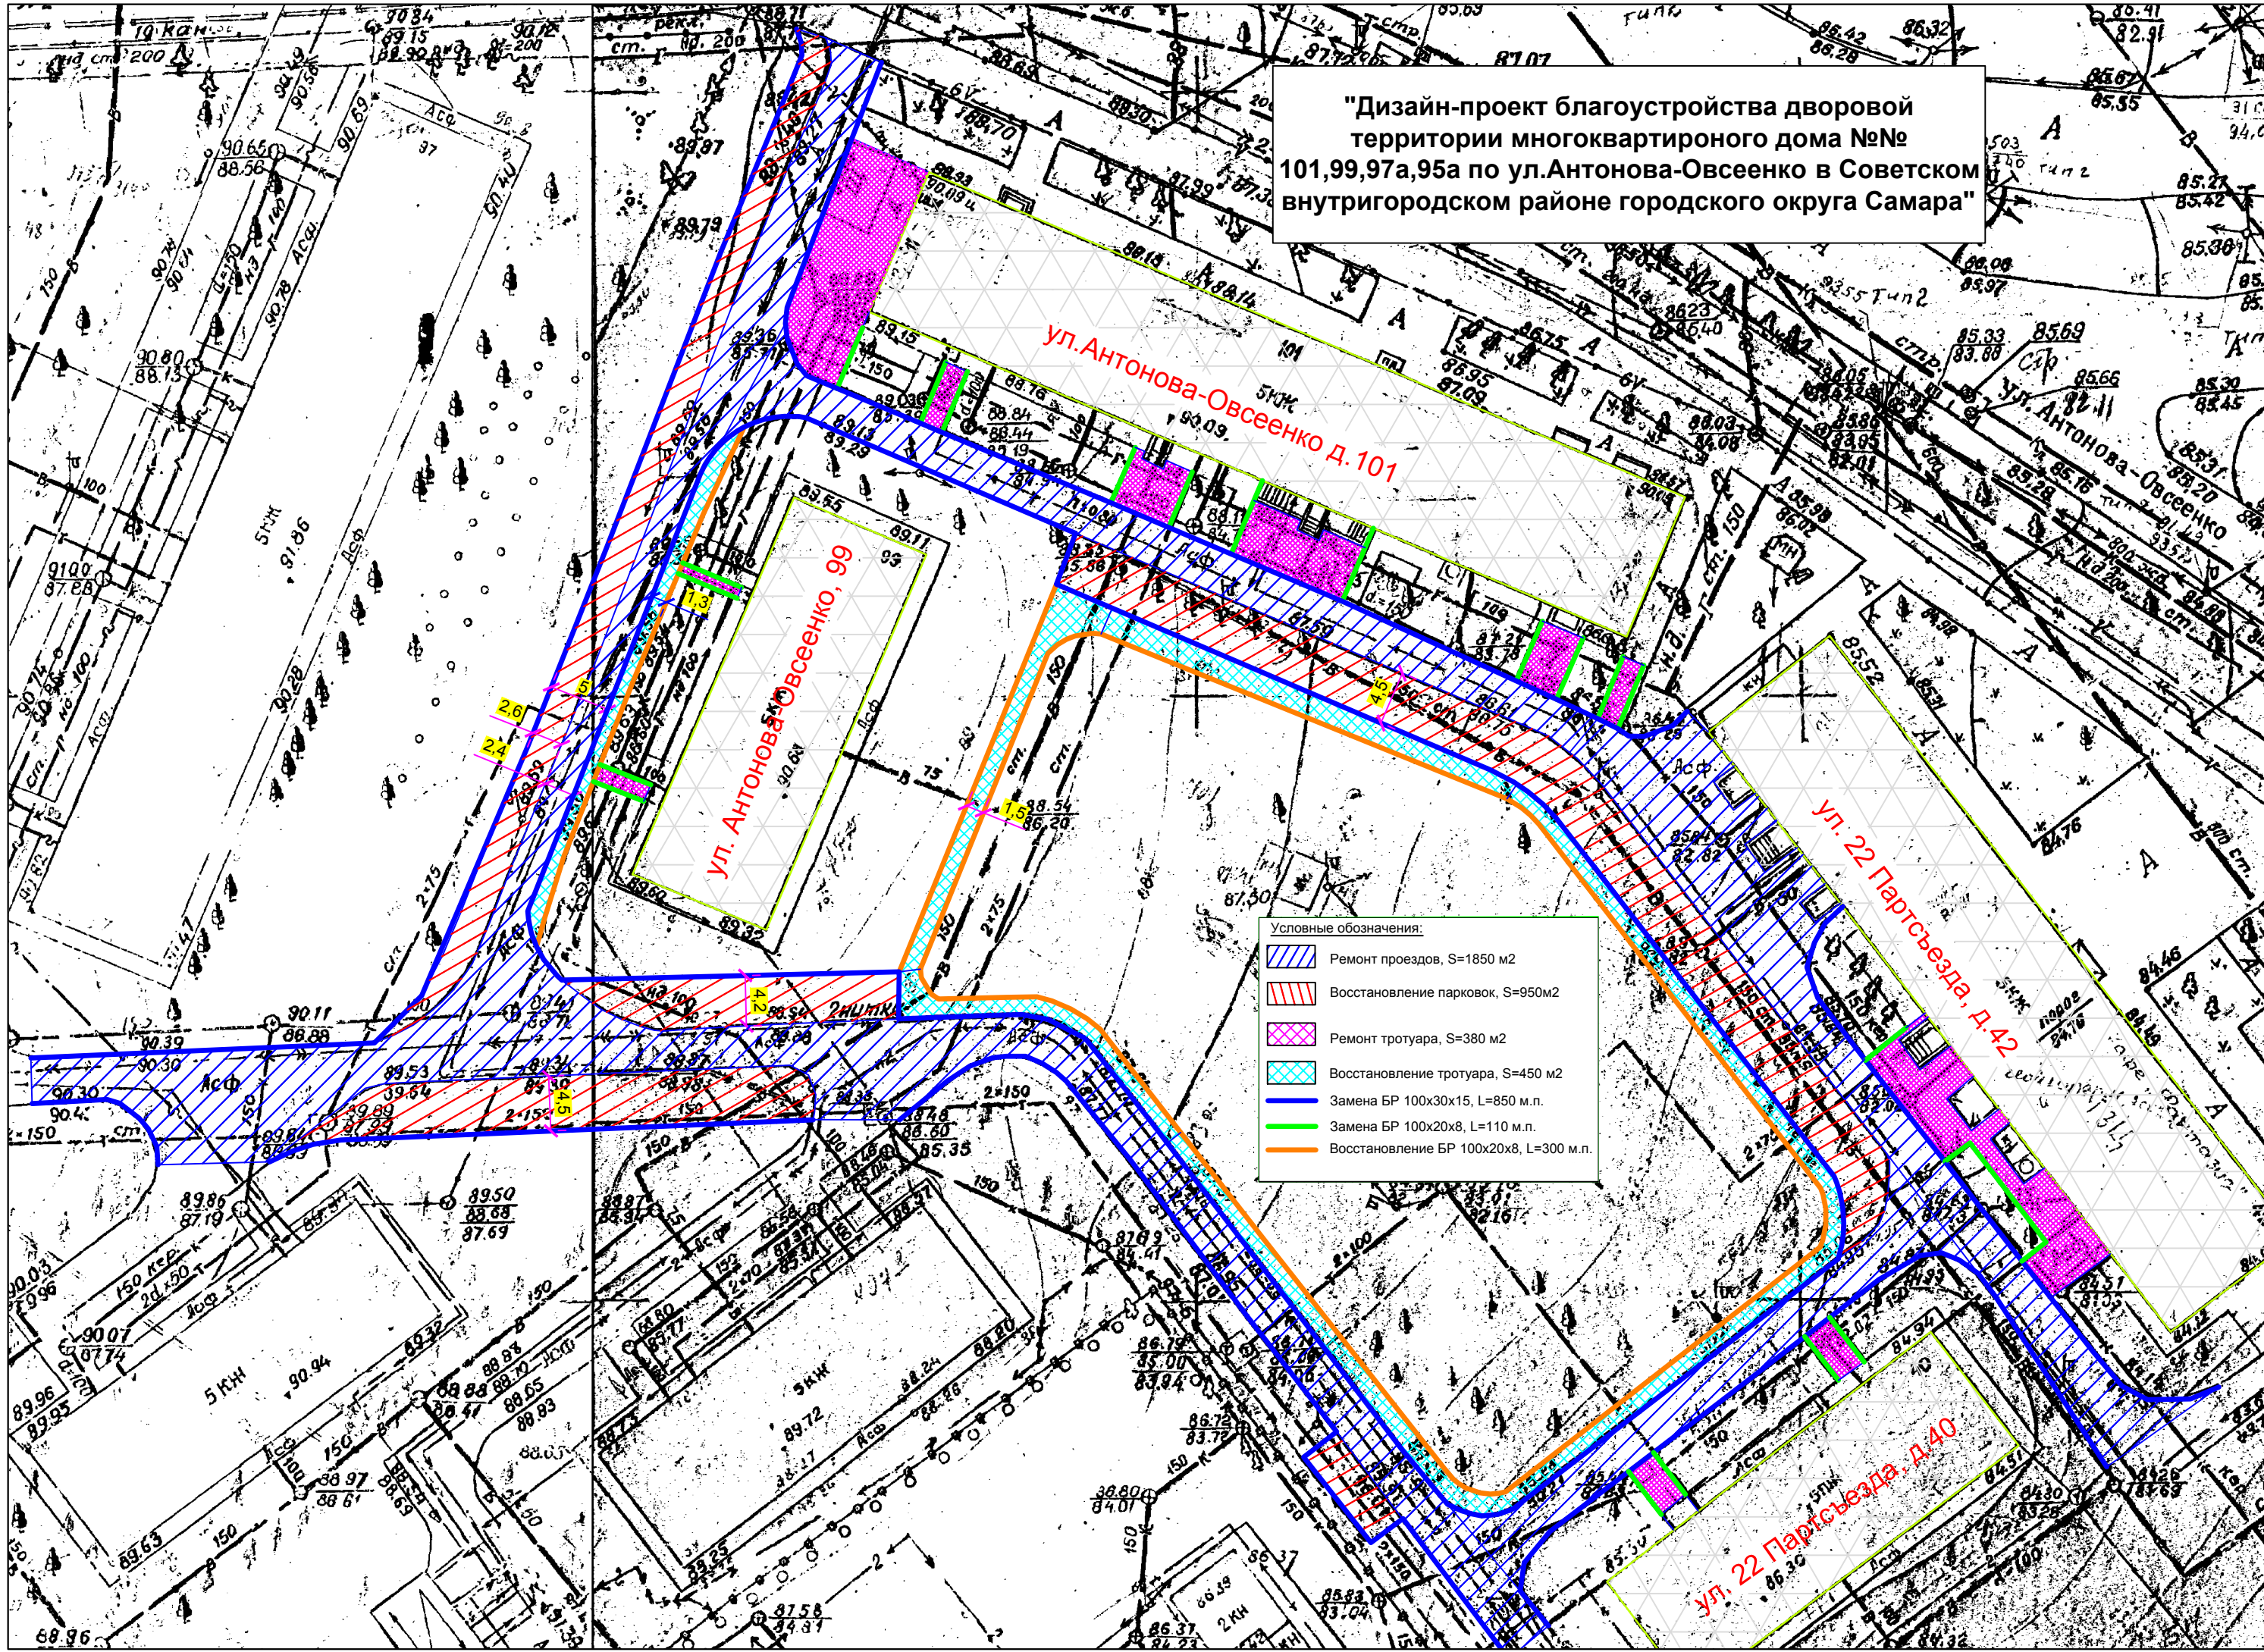


"Дизайн-проект благоустройства дворовой территории многоквартирного дома №№ 101,99,97а,95а по ул.Антонова-Овсеенко в Советском внутригородском районе городского округа Самара"



- Условные обозначения:
-  Ремонт проездов, S=1850 м2
 -  Восстановление парковок, S=950м2
 -  Ремонт тротуара, S=380 м2
 -  Восстановление тротуара, S=450 м2
 -  Замена БР 100x30x15, L=850 м.п.
 -  Замена БР 100x20x8, L=110 м.п.
 -  Восстановление БР 100x20x8, L=300 м.п.