


"Дизайн-проект благоустройства дворовой территории многоквартирного дома № 74 по ул.Гагарина в Советском внутригородском районе городского округа Самара"

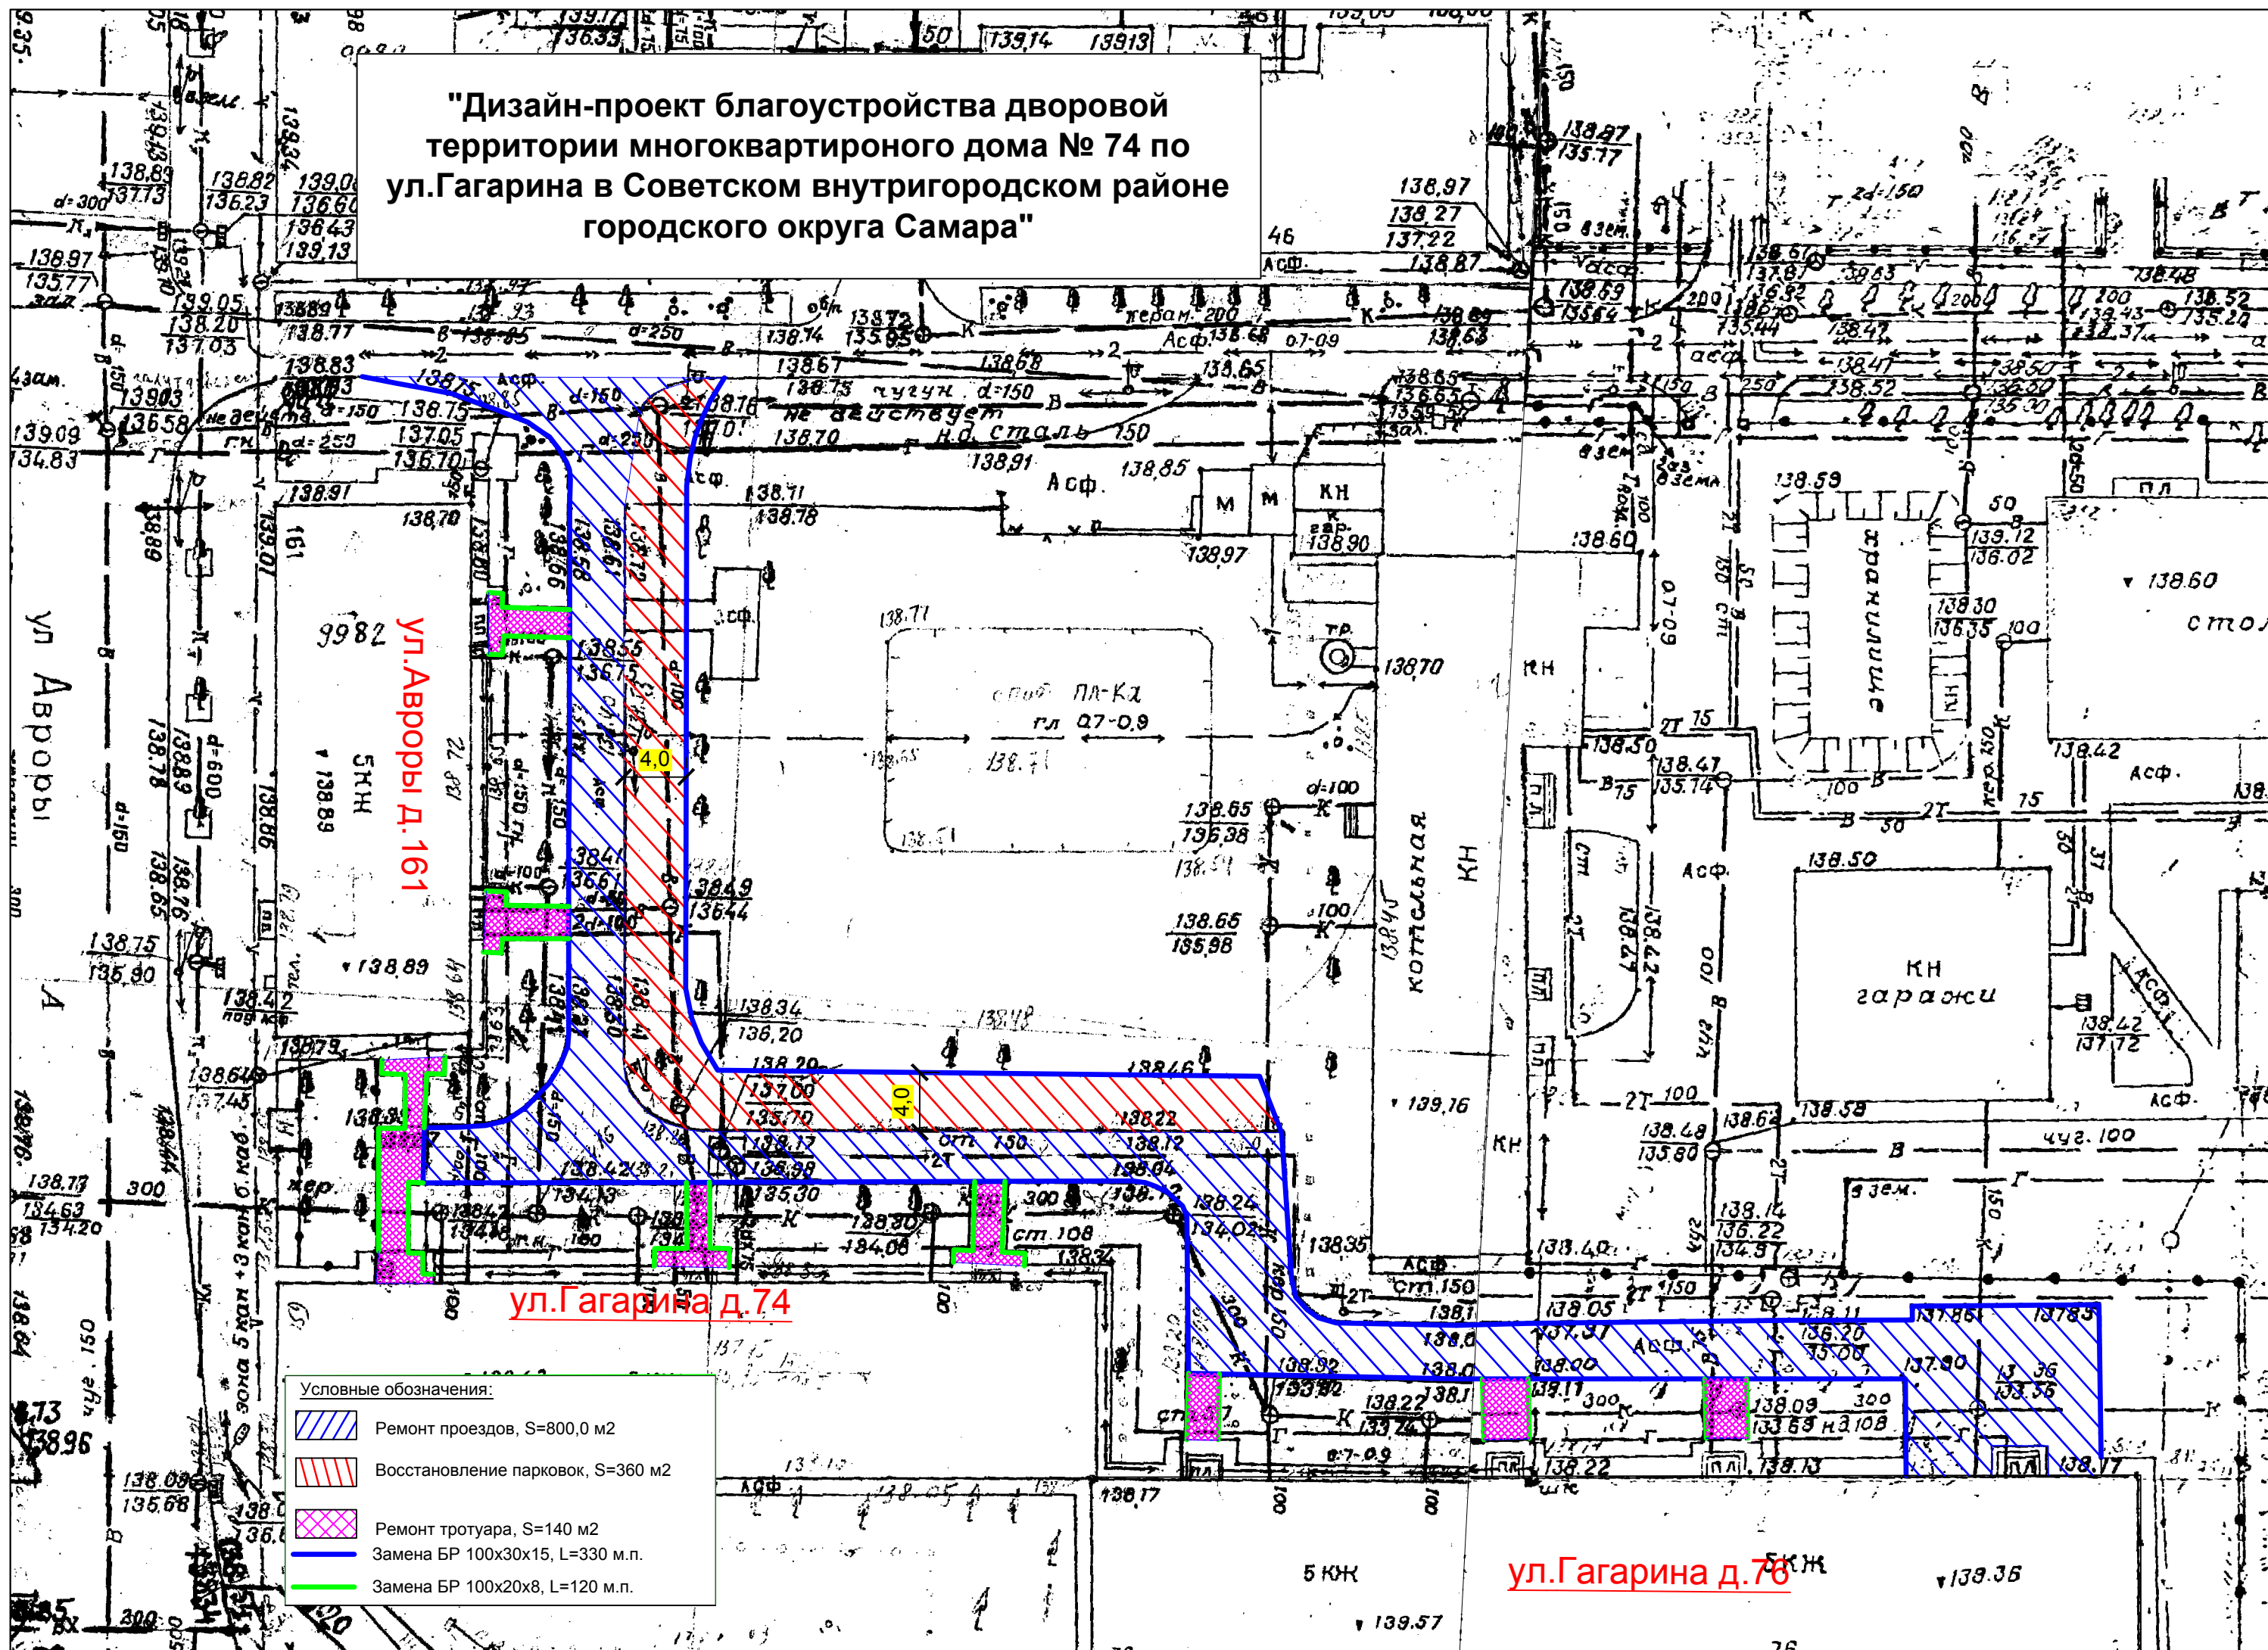

ул.Авроры д.161

ул.Гагарина д.74

ул.Гагарина д.76