



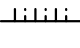

 
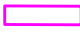


"Дизайн проект благоустройства дворовой территории многоквартирного дома №119а,119,121,117 по ул. Гагарина, в Советском внутригородском районе городского округа Самара"

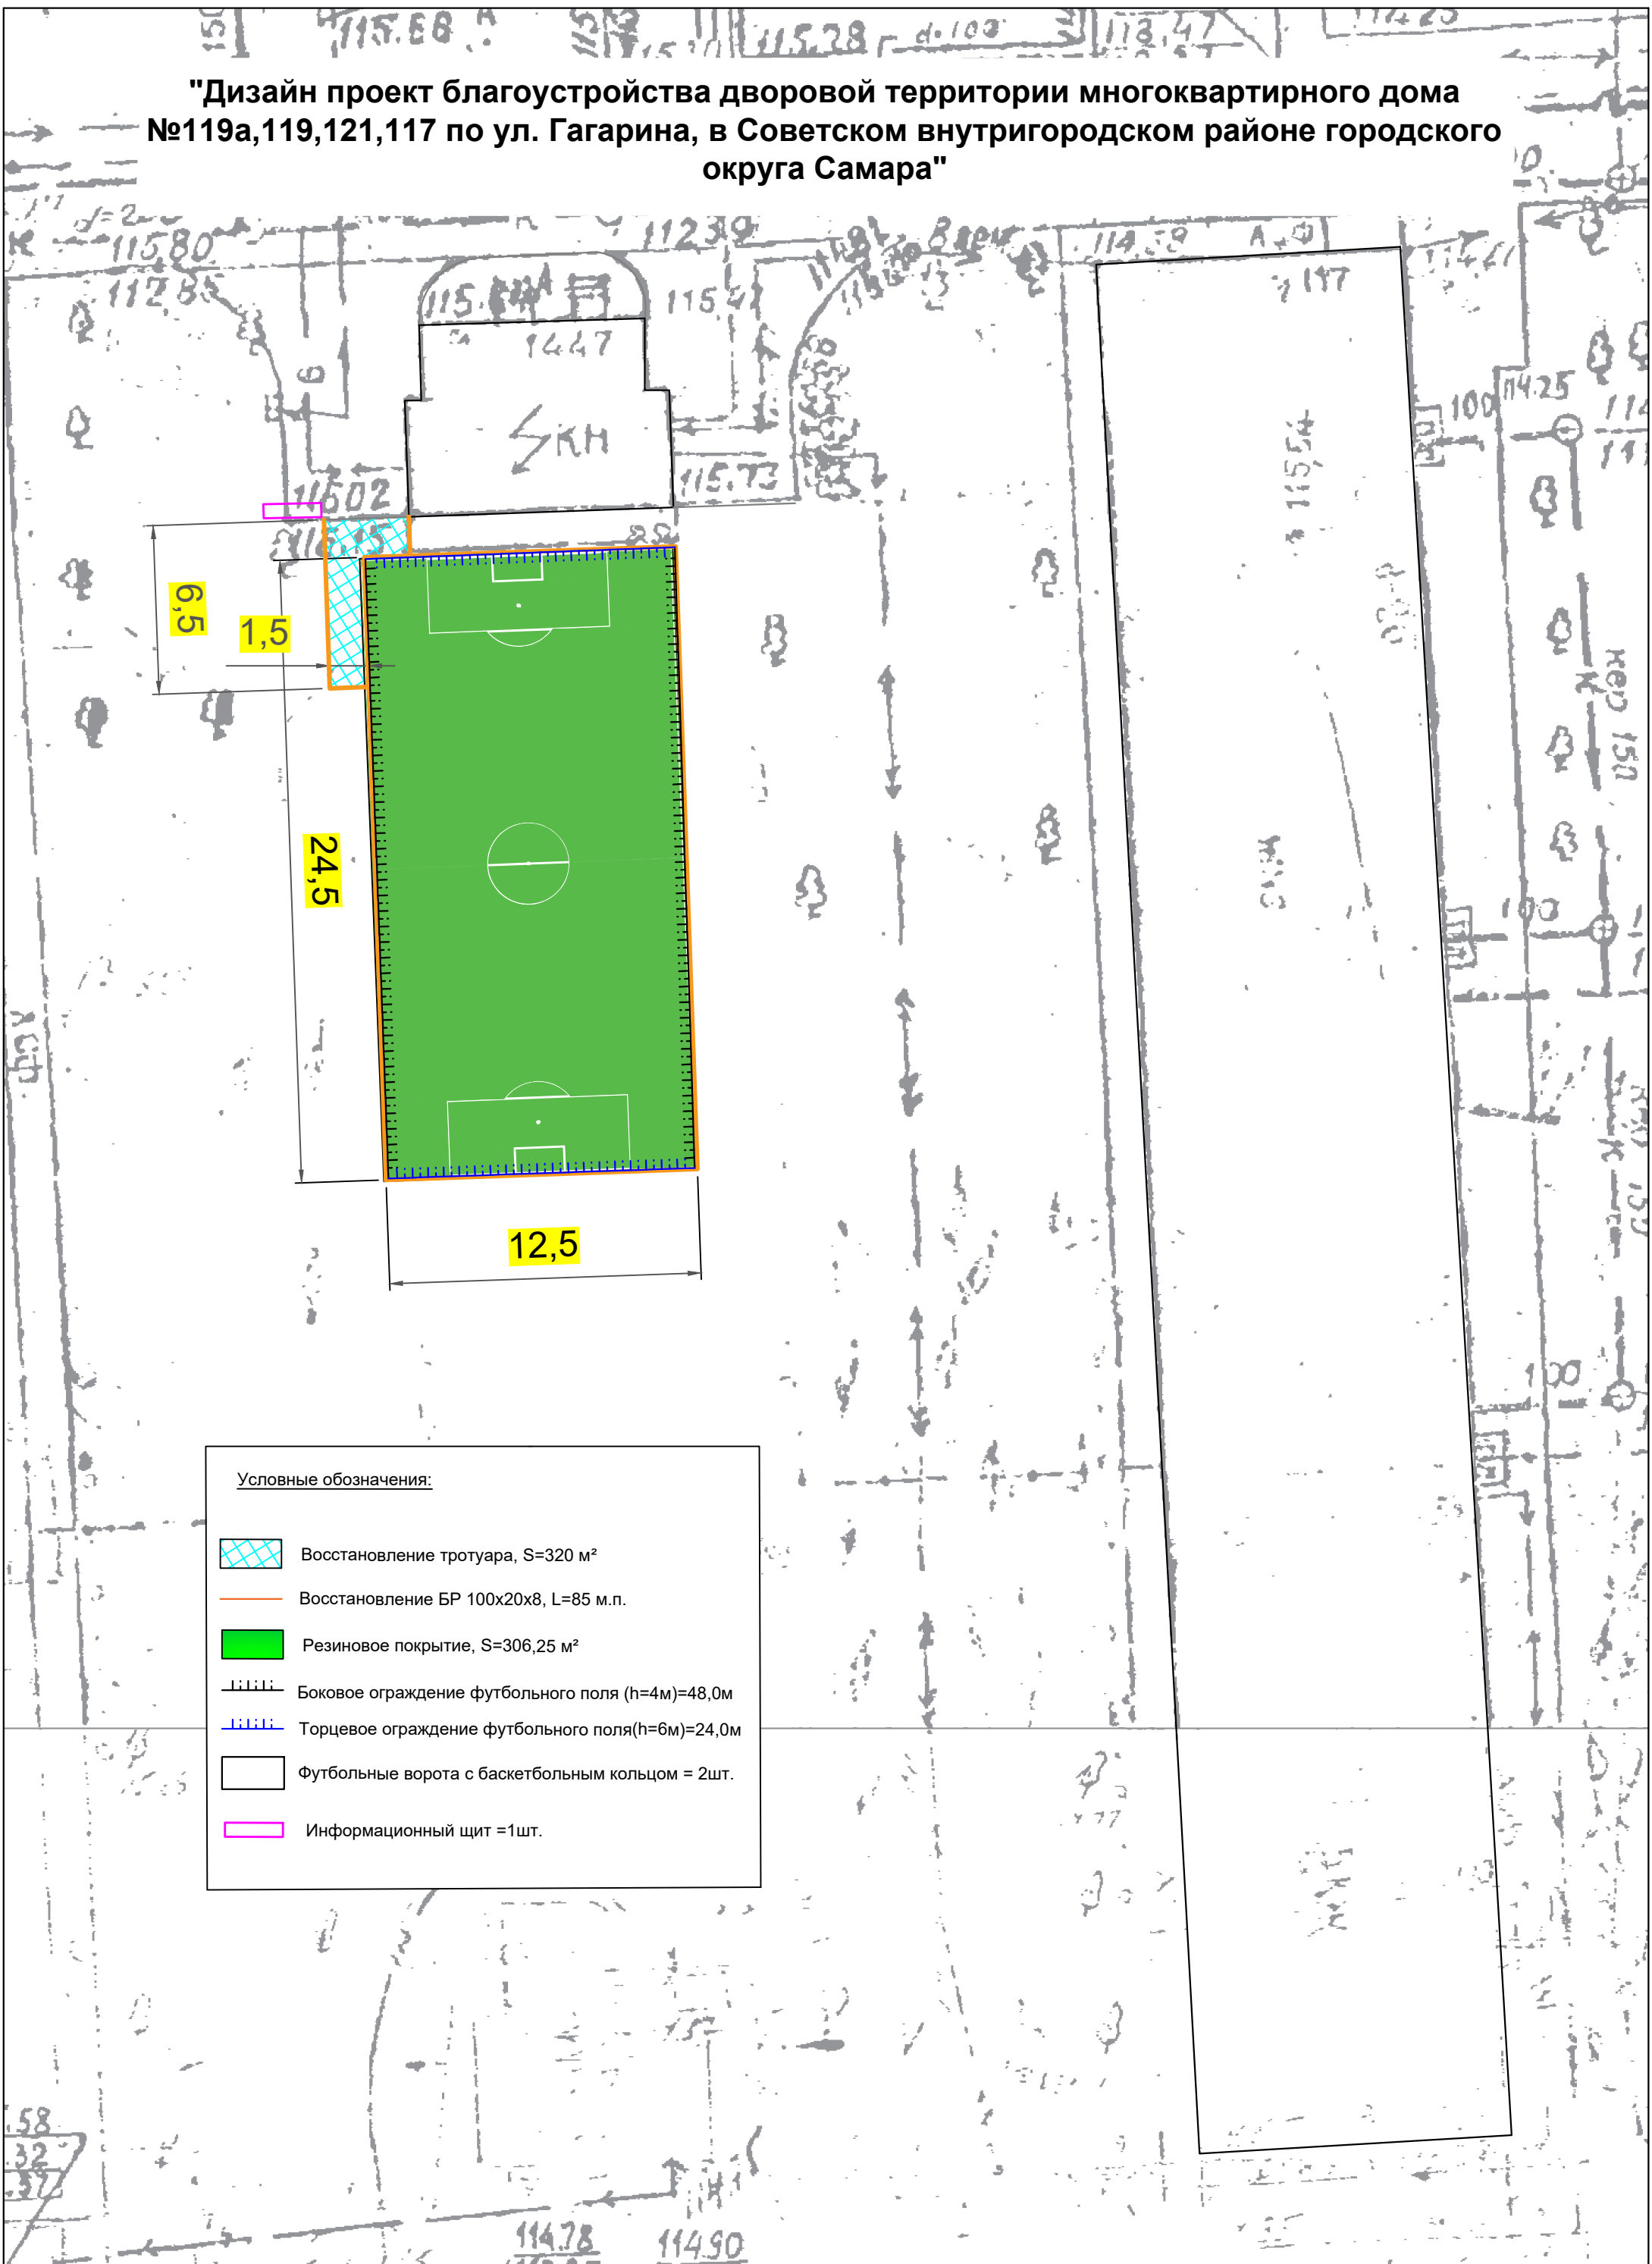

- Условные обозначения:**
-  Восстановление тротуара, S=320 м²
 -  Восстановление БР 100x20x8, L=85 м.п.
 -  Резиновое покрытие, S=306,25 м²
 -  Боковое ограждение футбольного поля (h=4м)=48,0м
 -  Торцевое ограждение футбольного поля(h=6м)=24,0м
 -  Футбольные ворота с баскетбольным кольцом = 2шт.
 -  Информационный щит =1шт.