
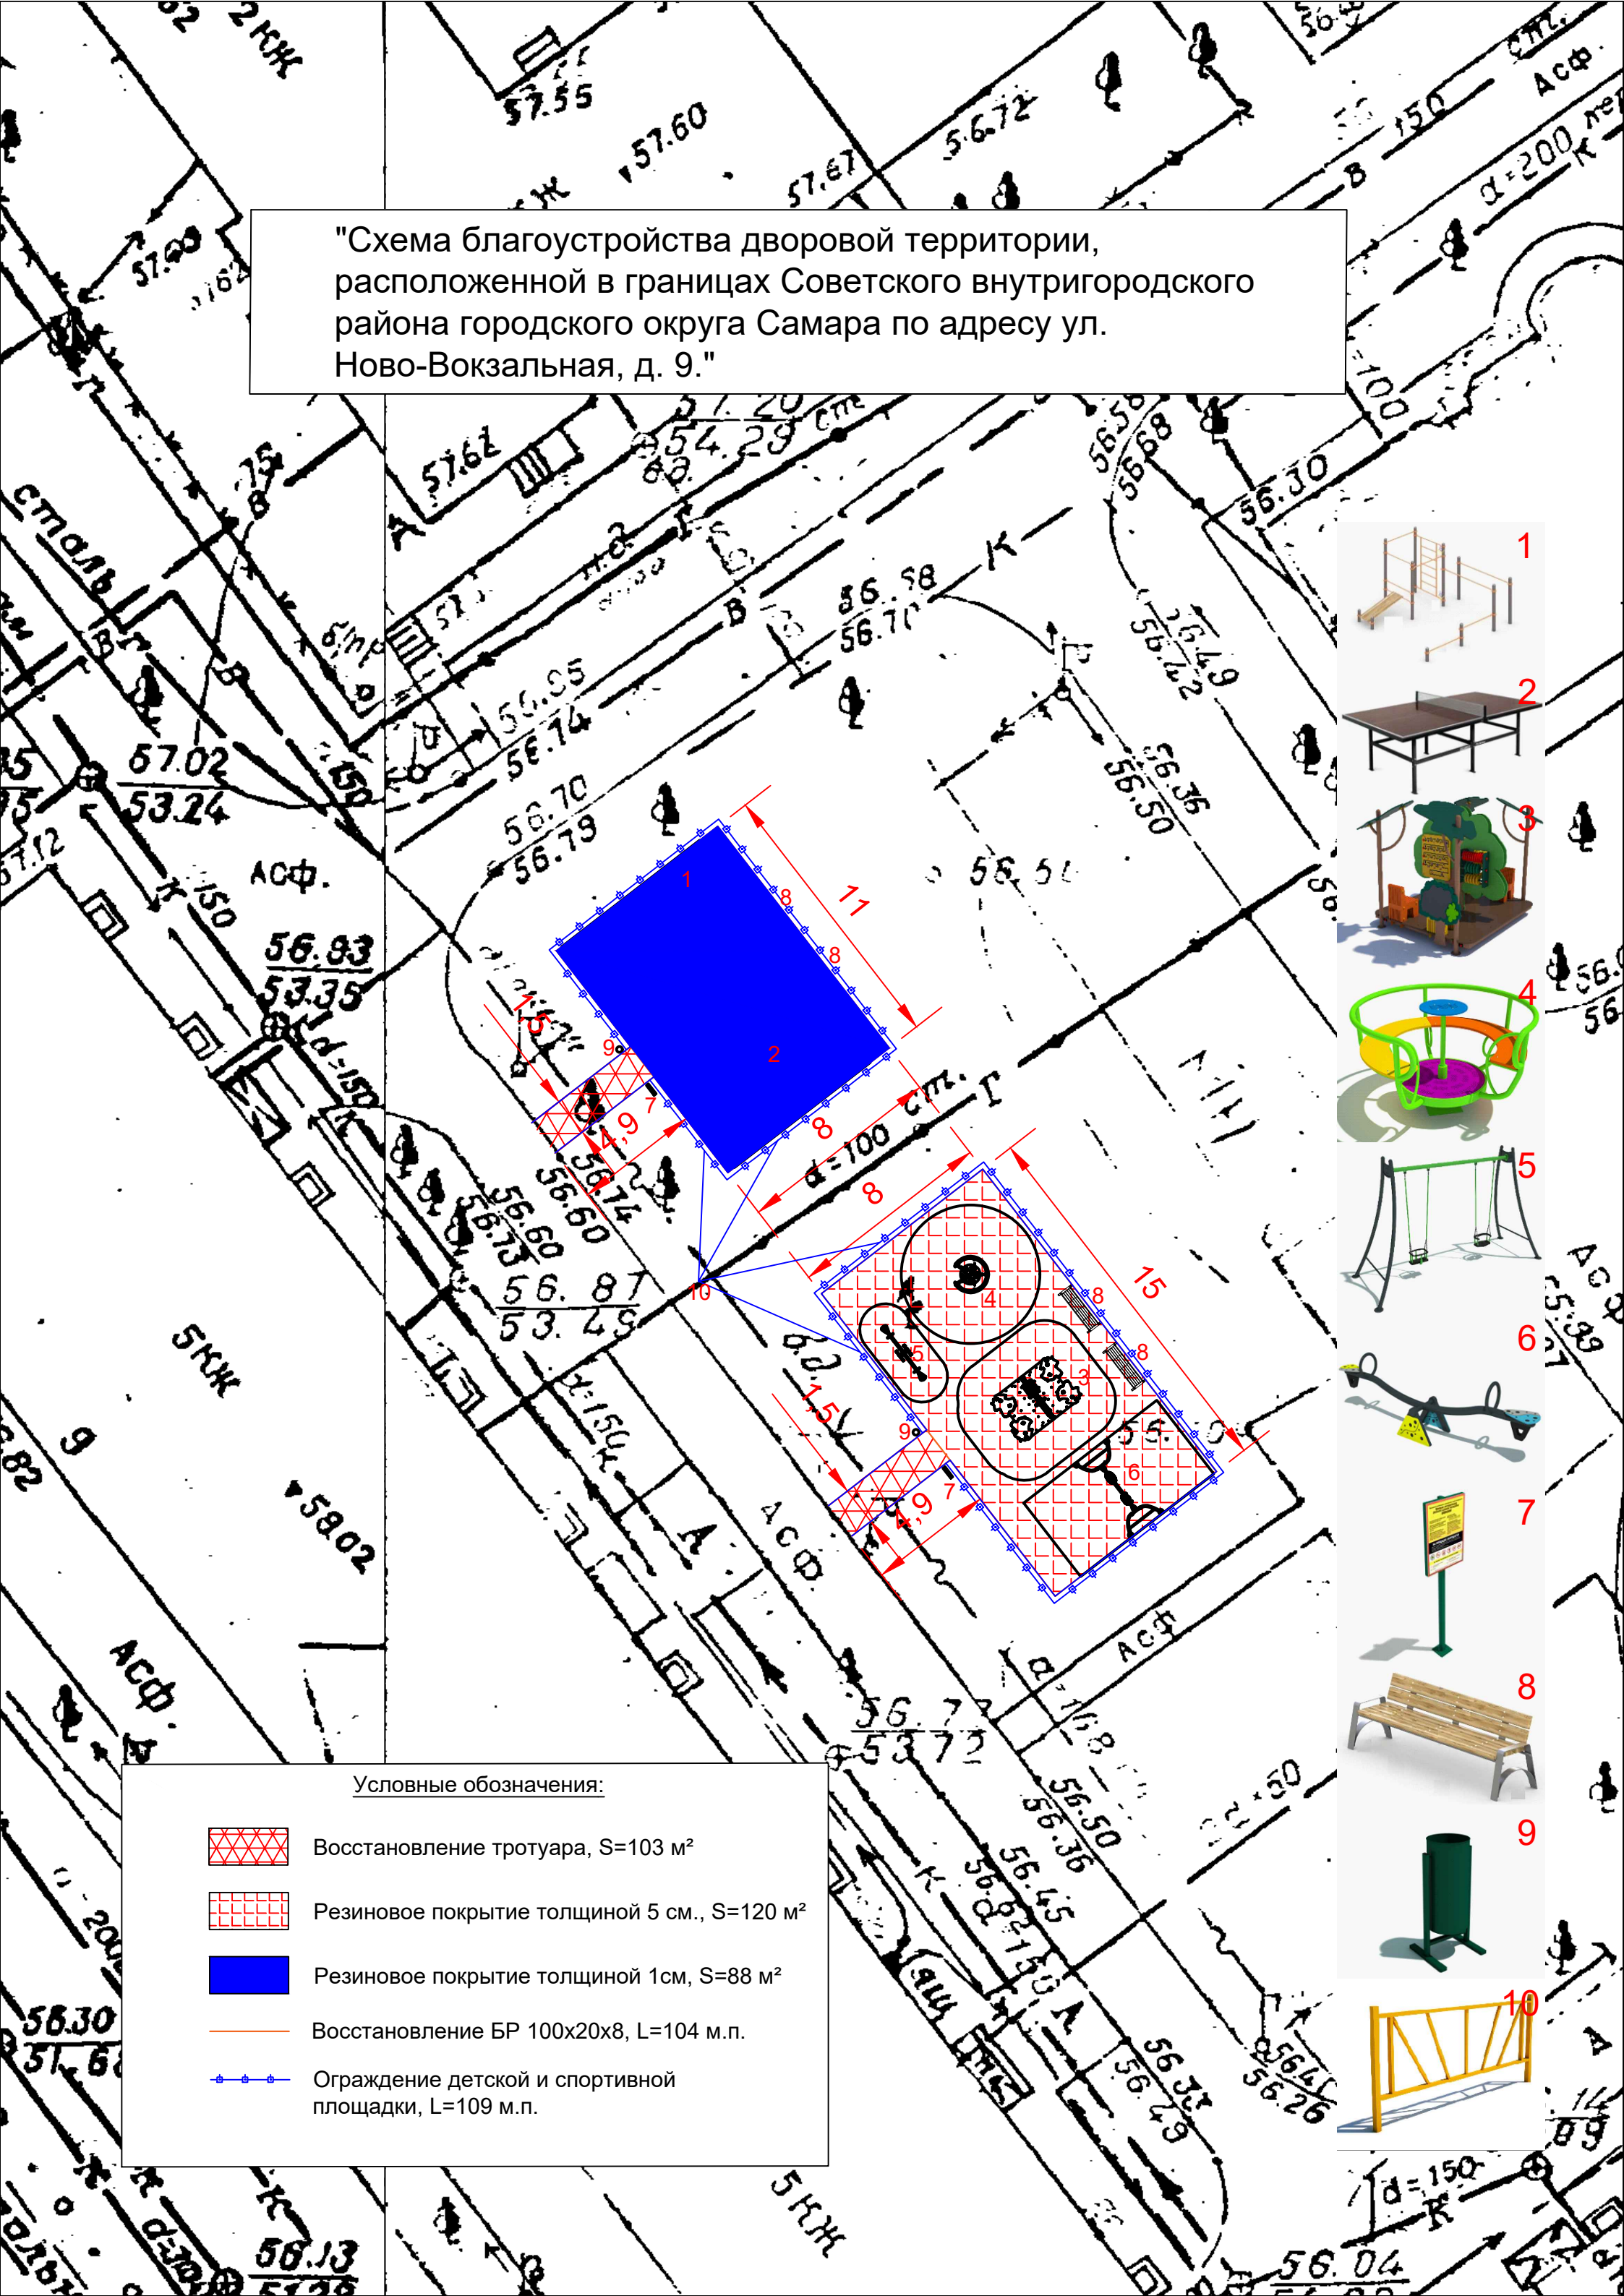



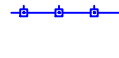


"Схема благоустройства дворовой территории,
расположенной в границах Советского внутригородского
района городского округа Самара по адресу ул.
Ново-Вокзальная, д. 9."

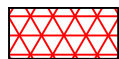

Условные обозначения:

-  Восстановление тротуара, S=103 м²
-  Резиновое покрытие толщиной 5 см., S=120 м²
-  Резиновое покрытие толщиной 1 см, S=88 м²
-  Восстановление БР 100x20x8, L=104 м.п.
-  Ограждение детской и спортивной площадки, L=109 м.п.

