


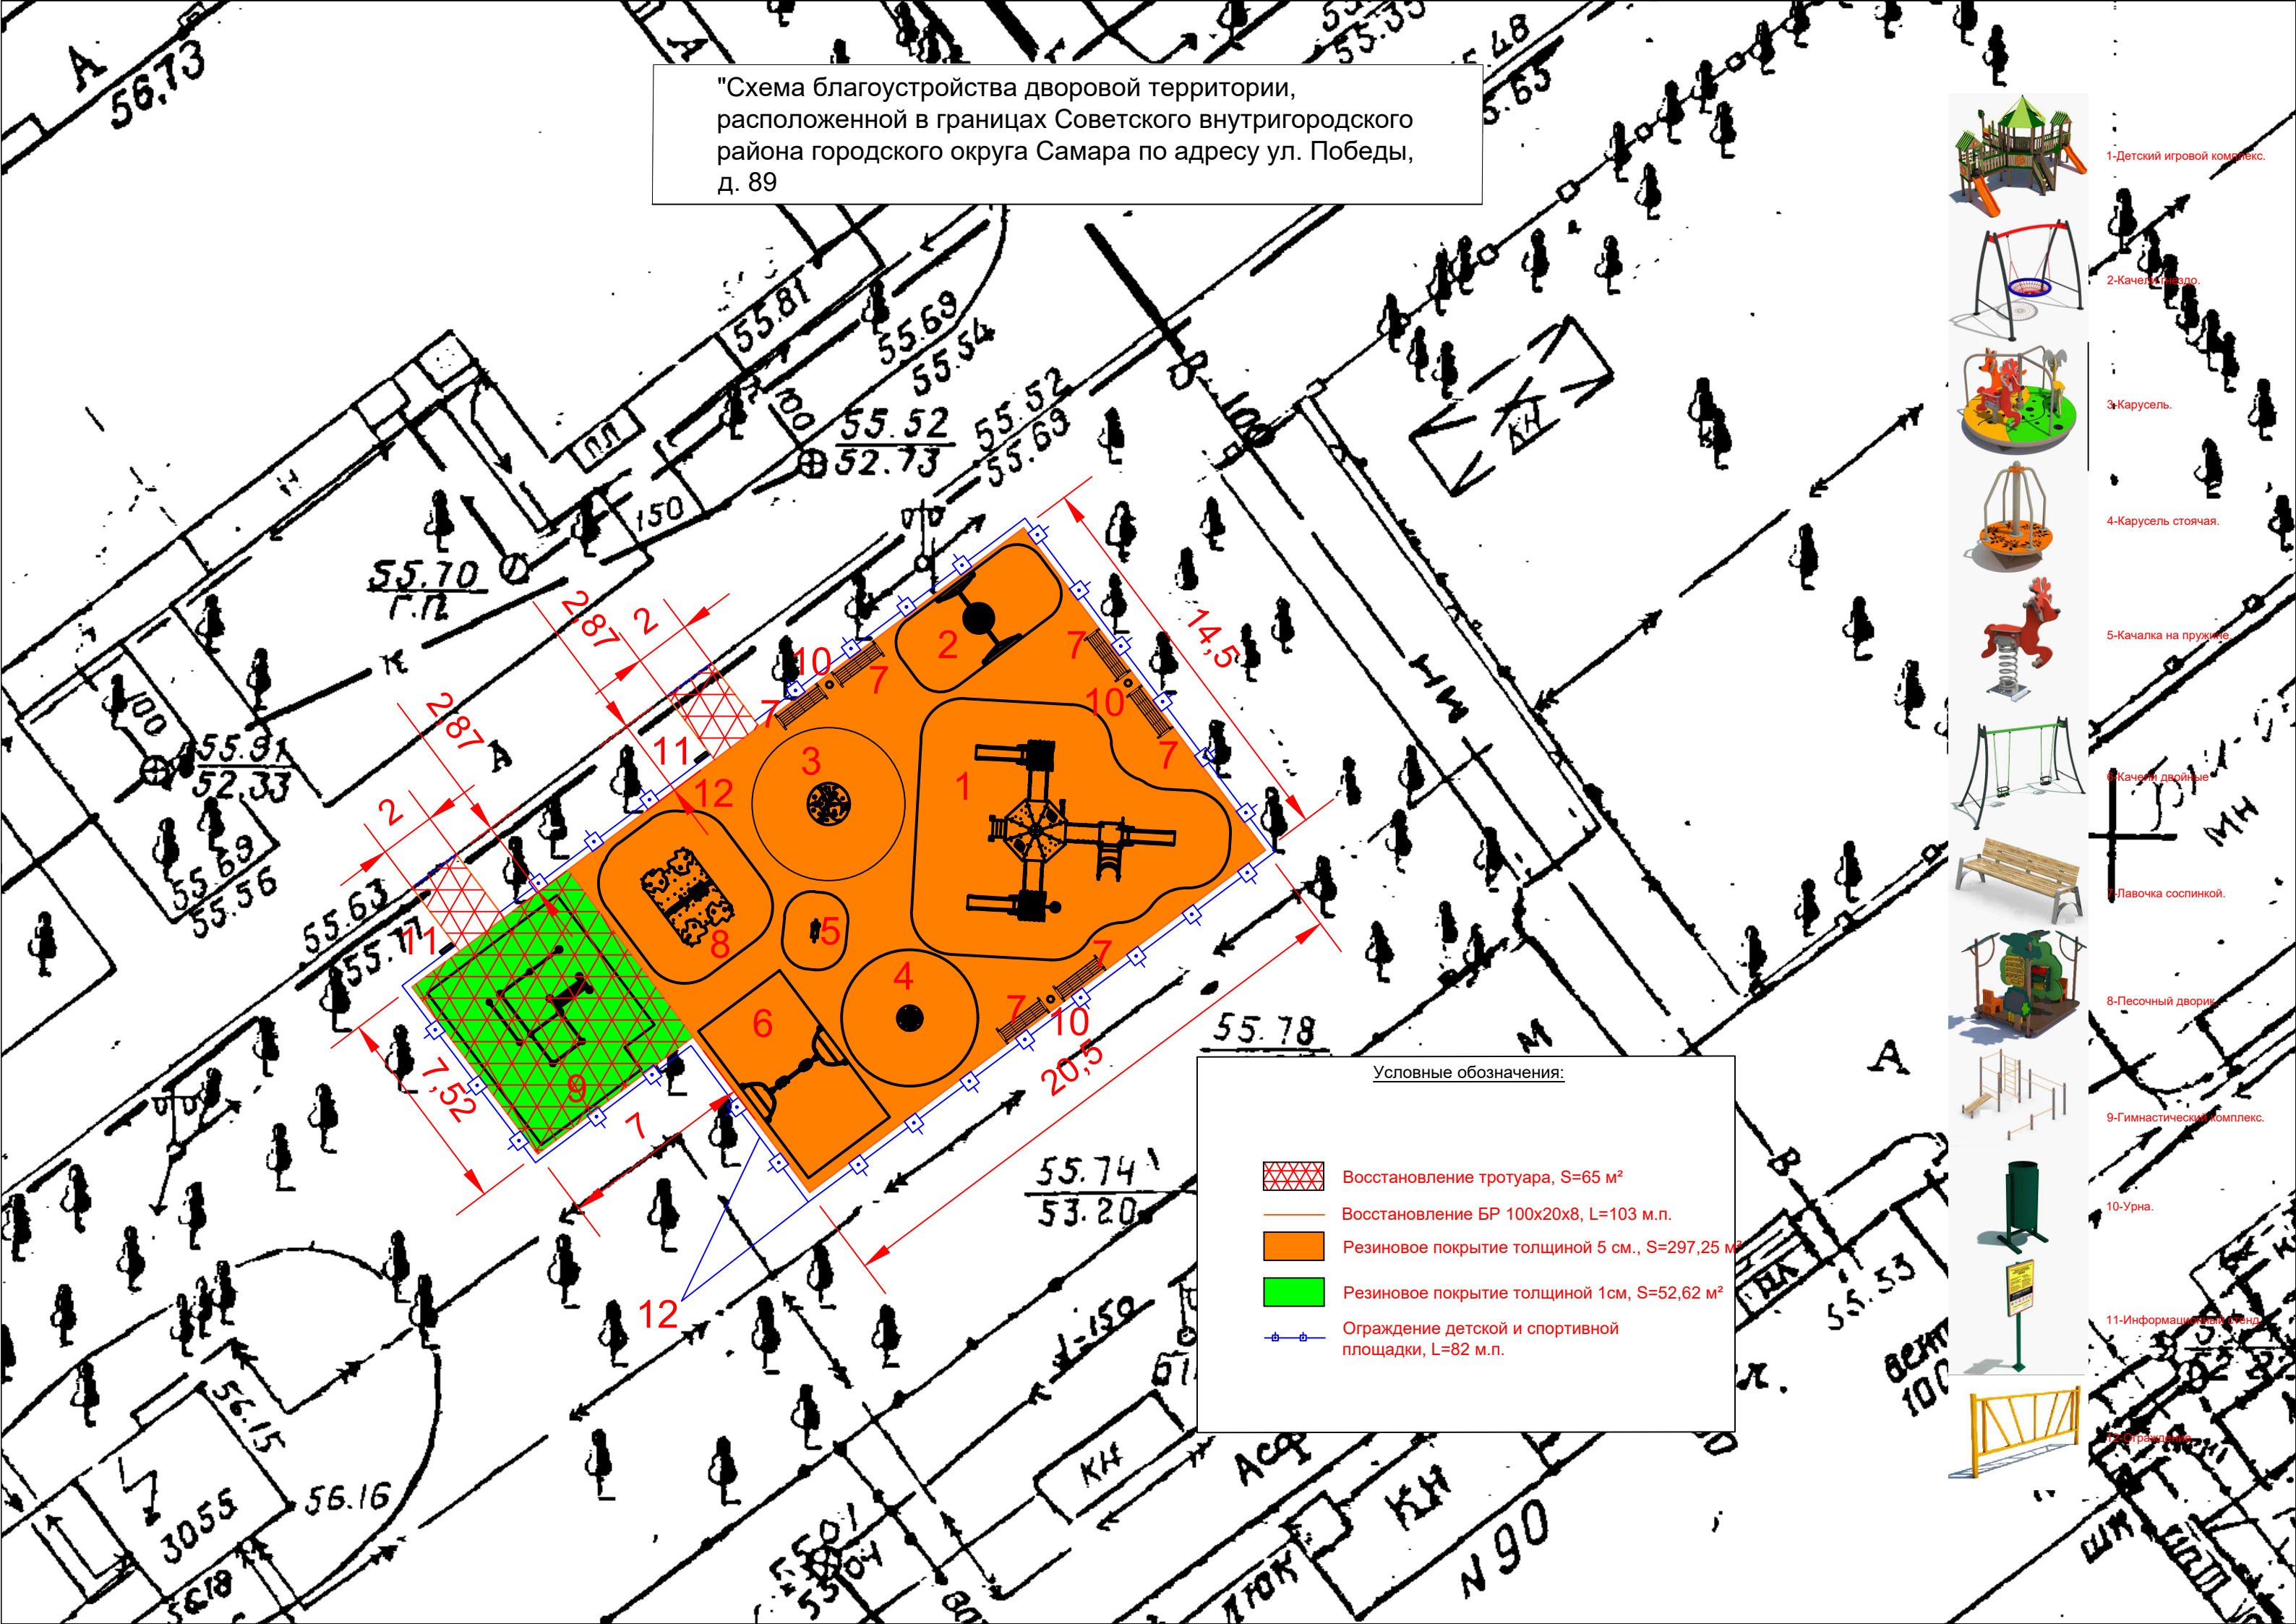




"Схема благоустройства дворовой территории,
расположенной в границах Советского внутригородского
района городского округа Самара по адресу ул. Победы,
д. 89



Условные обозначения:

-  Восстановление тротуара, S=65 м²
-  Восстановление БР 100x20x8, L=103 м.п.
-  Резиновое покрытие толщиной 5 см., S=297,25 м²
-  Резиновое покрытие толщиной 1 см., S=52,62 м²
-  Ограждение детской и спортивной площадки, L=82 м.п.



- 1-Детский игровой комплекс.
- 2-Качели с гамаком.
- 3-Карусель.
- 4-Карусель стоячая.
- 5-Качалка на пружине.
- 6-Качели двойные.
- 7-Лавочка со спинкой.
- 8-Песочный дворик.
- 9-Гимнастический комплекс.
- 10-Урна.
- 11-Информационный стенд.
- 12-Ограждение.