


"Дизайн-проект благоустройства дворовой территории дом № 83 по ул.Победы в Советском внутригородском районе городского округа Самара"

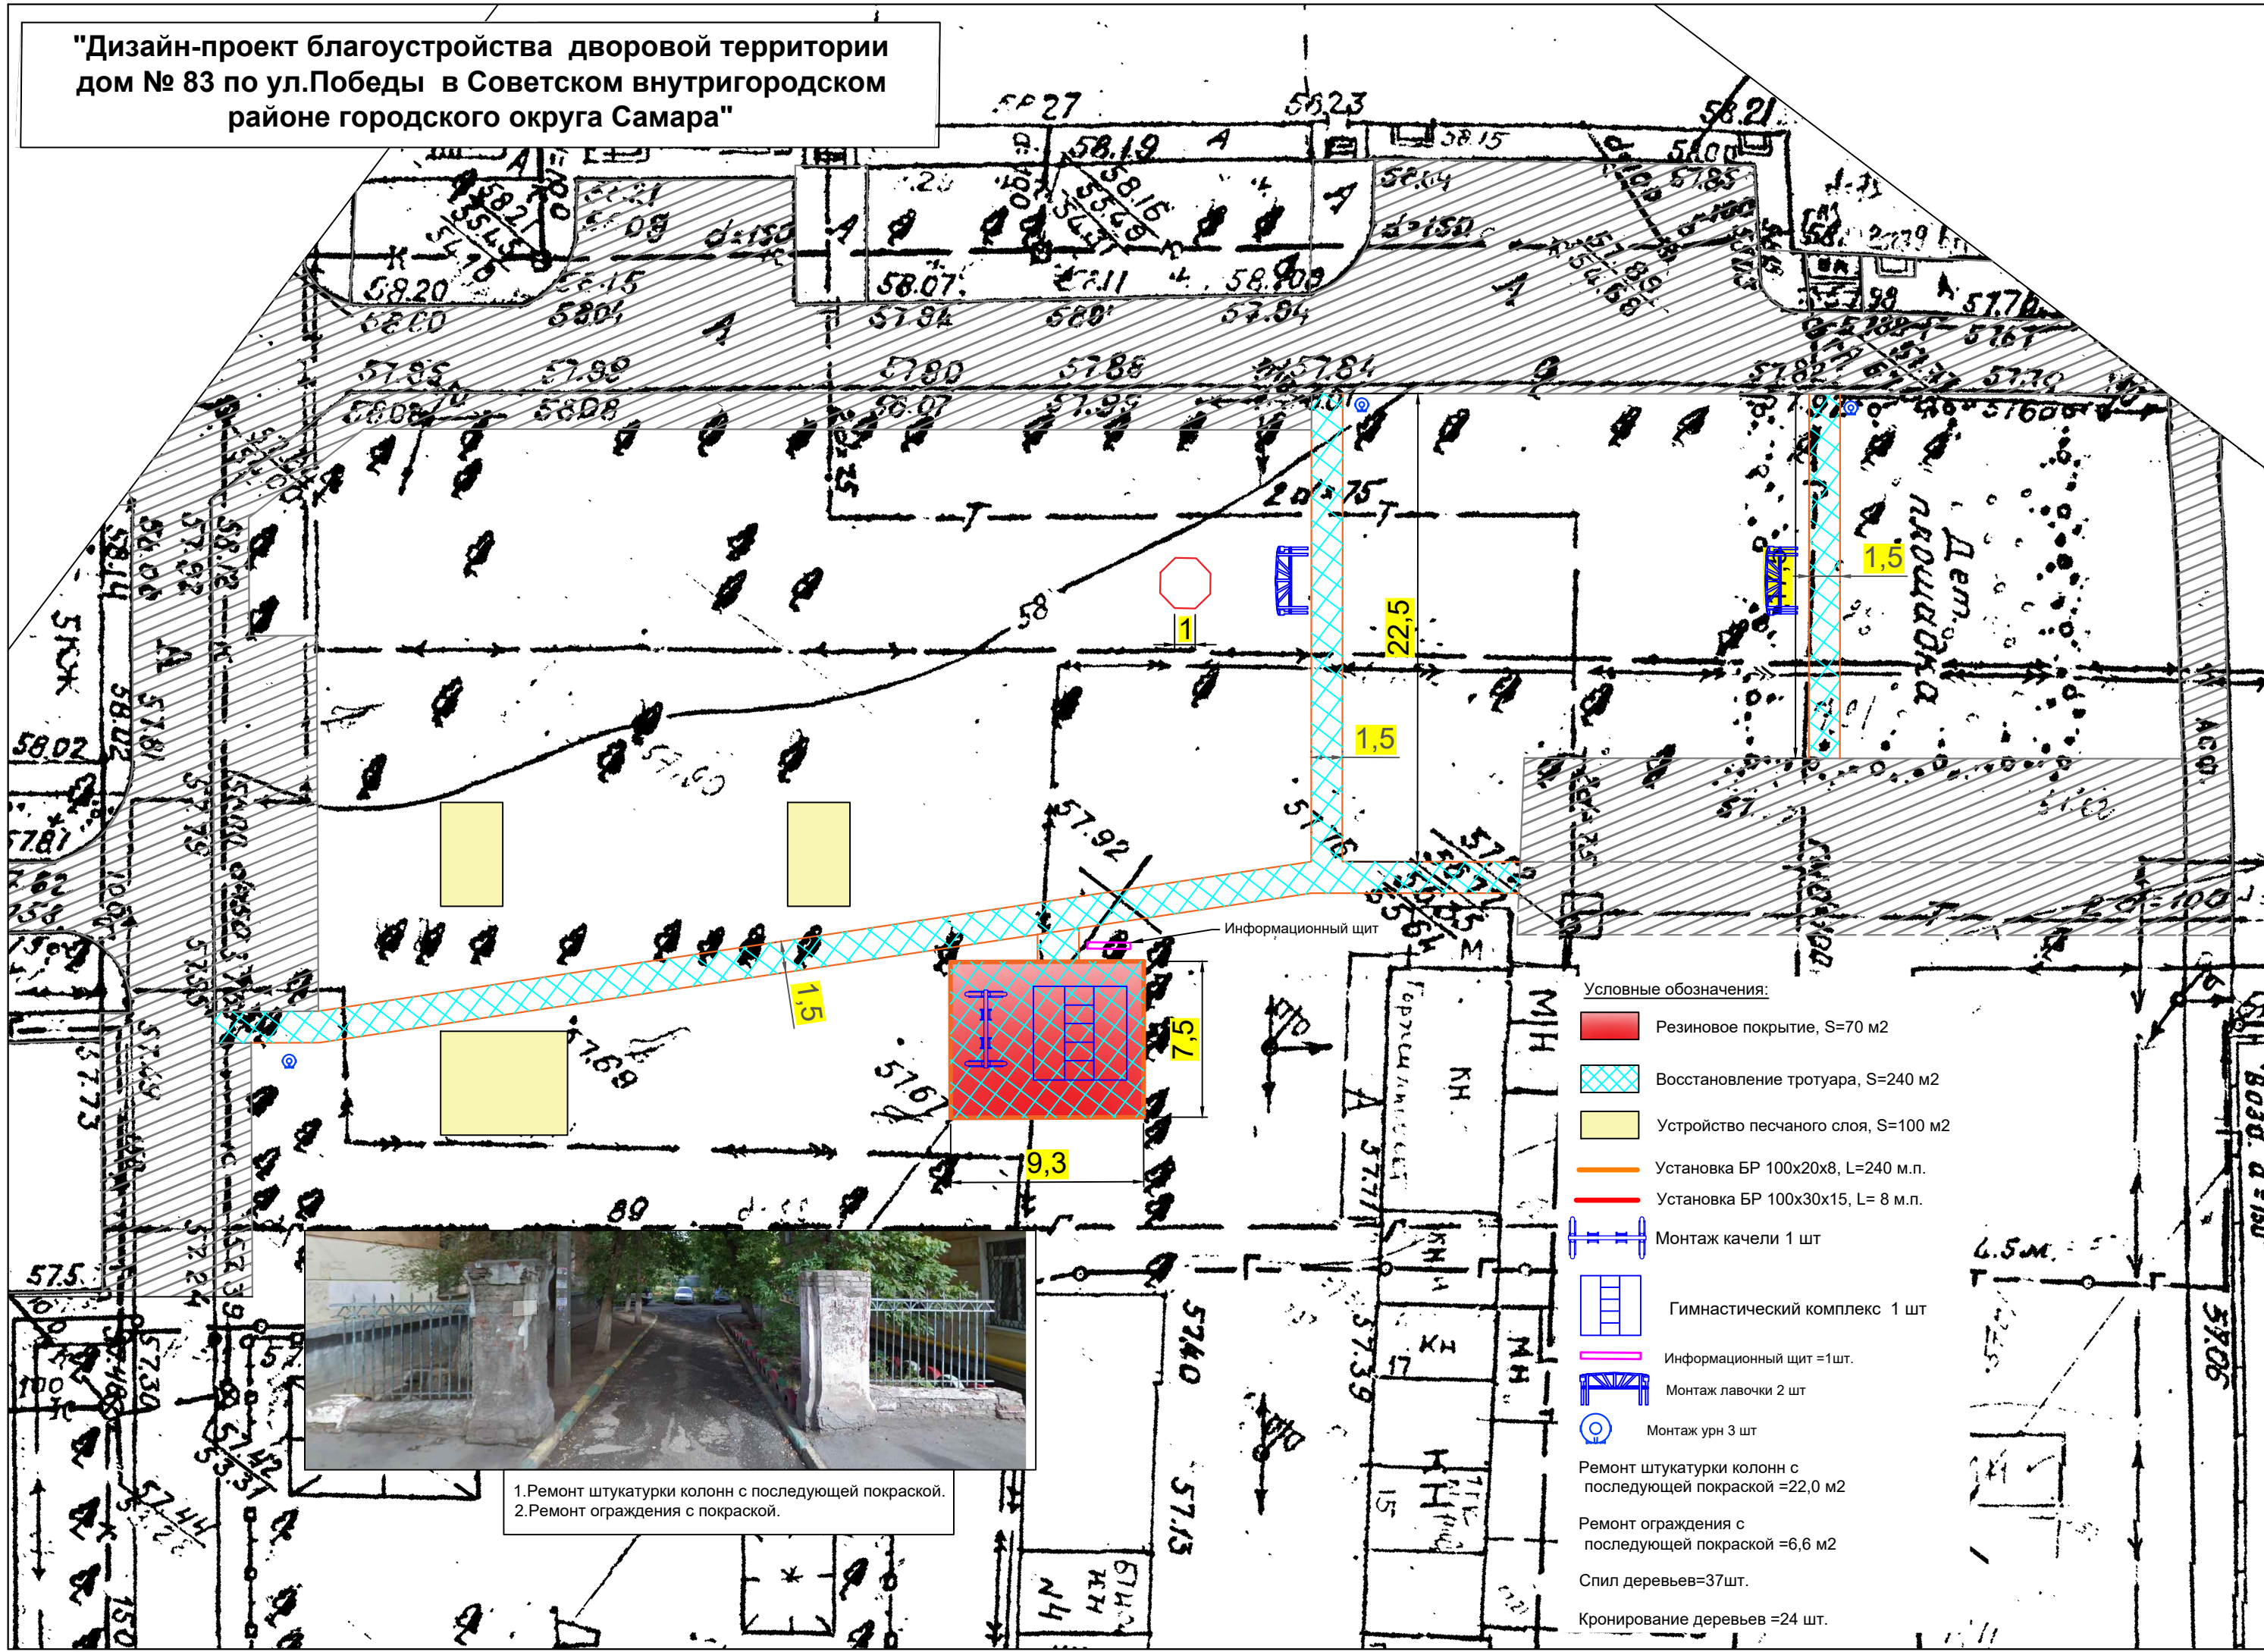

- Условные обозначения:
- Резиновое покрытие, S=70 м2
 - Восстановление тротуара, S=240 м2
 - Устройство песчаного слоя, S=100 м2
 - Установка БР 100x20x8, L=240 м.п.
 - Установка БР 100x30x15, L= 8 м.п.
 - Монтаж качели 1 шт
 - Гимнастический комплекс 1 шт
 - Информационный щит =1шт.
 - Монтаж лавочки 2 шт
 - Монтаж урн 3 шт
- Ремонт штукатурки колонн с последующей покраской =22,0 м2
- Ремонт ограждения с последующей покраской =6,6 м2
- Спил деревьев=37шт.
- Кронирование деревьев =24 шт.



1.Ремонт штукатурки колонн с последующей покраской.
2.Ремонт ограждения с покраской.