


**"Дизайн-проект благоустройства дворовой территории ул. Свободы дом № 89 в Советском внутригородском районе городского округа Самара"**

**ул.Свободы 89**

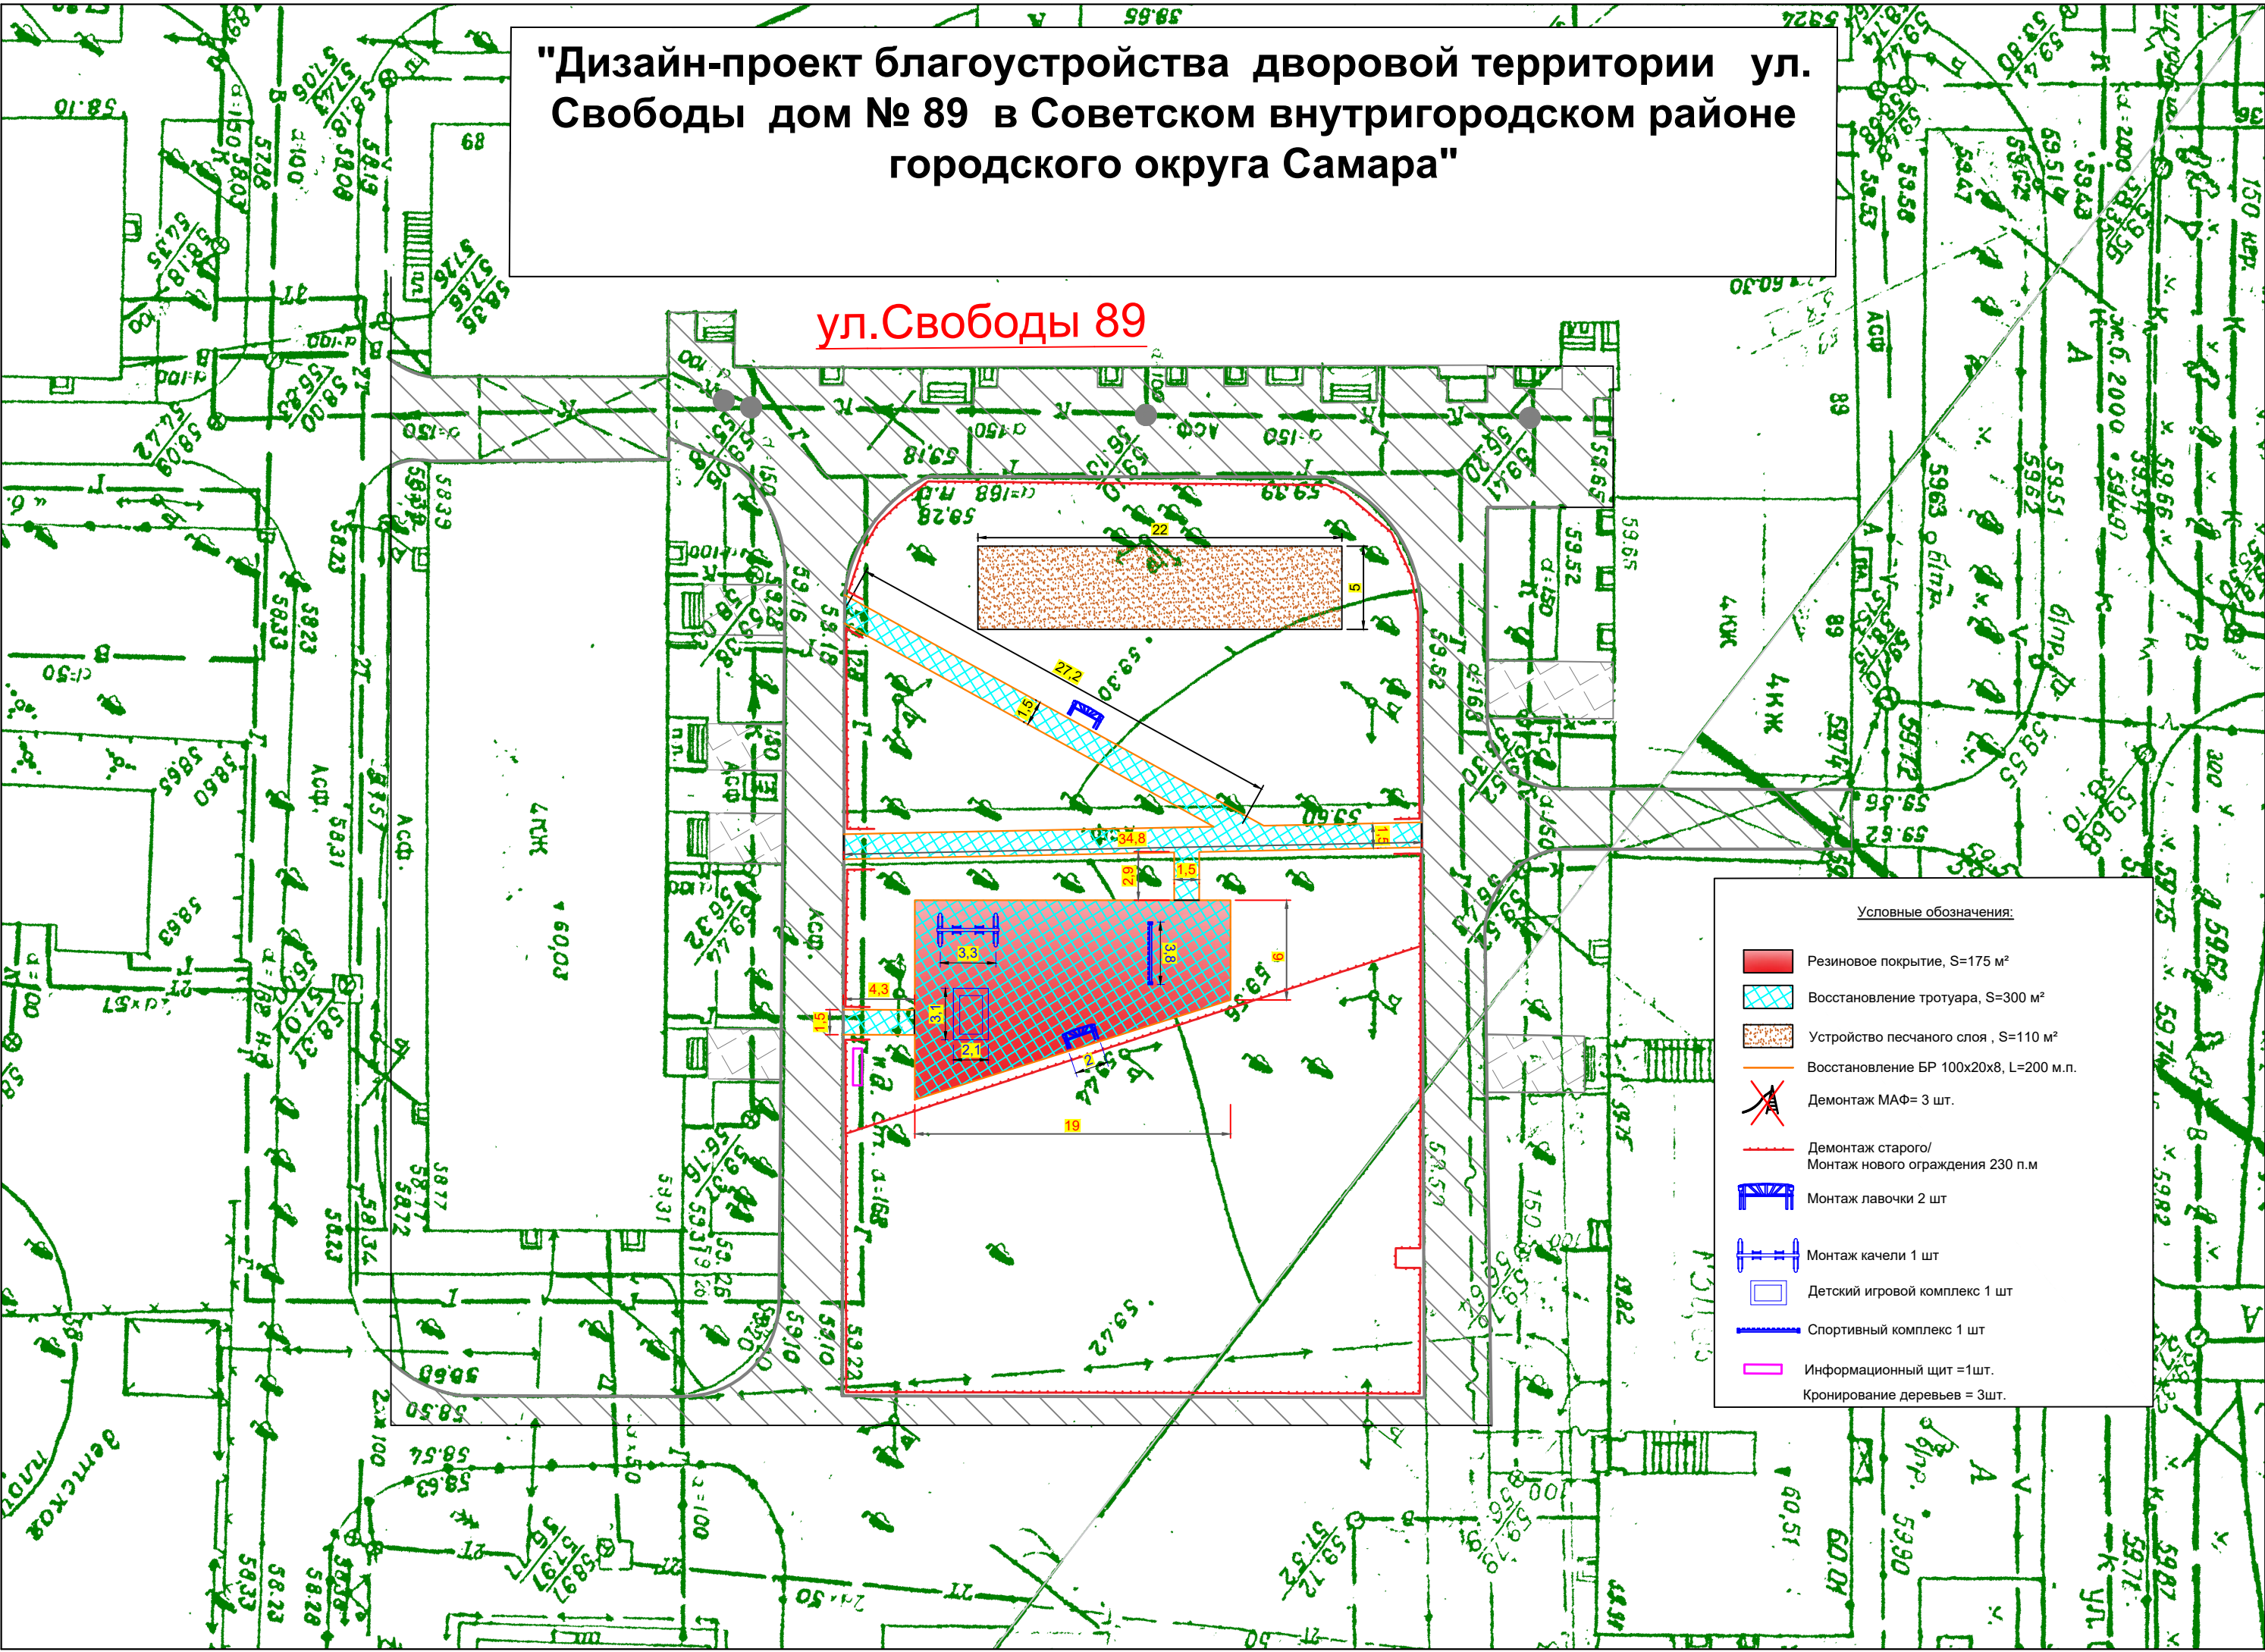

Условные обозначения:

	Резиновое покрытие, S=175 м²
	Восстановление тротуара, S=300 м²
	Устройство песчаного слоя, S=110 м²
	Восстановление БР 100x20x8, L=200 м.п.
	Демонтаж МАФ = 3 шт.
	Демонтаж старого/ Монтаж нового ограждения 230 п.м
	Монтаж лавочки 2 шт
	Монтаж качели 1 шт
	Детский игровой комплекс 1 шт
	Спортивный комплекс 1 шт
	Информационный щит =1шт.
	Кронирование деревьев = 3шт.